

PROGETTAZIONE

Arch. Elisabeth Foroni
via IV Novembre, 1/A - 37128 Verona - tel. 045/442834

COMUNE DI BUTTAPIETRA

14 AGO 2015

DIREZIONE LAVORI

Geom. Giovanni Florio

Prot. N° 7743

CA. X

via Monte Bianco, 1 - 37060 Buttapietra (VR) - tel. 045/442834

COMUNE DI BUTTAPIETRA PROVINCIA DI VERONA

PIANO DI LOTTIZZAZIONE

PROGETTO PER LA REALIZZAZIONE DEL PIANO
DI LOTTIZZAZIONE RESIDENZIALE
denominato " LOTTIZZAZIONE MONTE BONDONE "

ditta : BIEFFE COSTRUZIONI SRL - BERTI RENZO - FACCI ERMINIA
IMPRETA EDILE DEBATTISTI RENZO E MOBIS GIUSEPPE SNC

Richiedenti

BIEFFE COSTRUZIONI S.R.L.
Via Montebello 1, 37060 Buttapietra (VR)
37060 BUTTAPIETRA (VR)
Partita IVA: 0265406 023 7
AUCHE PER CONTO DELL'IMPRETA EDILE DEBATTISTI R. E MOBIS SNC

Progettista

ORDINE
ARCHITETTI
VERONA
N. 1945
Attestato di iscrizione
N. 1428

Direttore Lavori

Collegio Provinciale
Geometri e Geometri Laureati
Verona
N. 1428
Incaricato
N. 1428

Autografo

Autografo

PARTICOLARI PARCHEGGI - AREA VERDE -
SEZIONE STRADALE - SEGNALETICA

SCALA 1:100 - 1:50 - 1:20

TAVOLA 2

AGOSTO 2015

PLANIMETRIA GENERALE

scala 1:500




PARTICOLARI

scala 1:100


LEGENDA

- ambito di lottizzazione
- pavimentazione in autobloccanti cm.8
posti su letto di sabbia cm.4/5
per assorbimento marciapiede esistente
- pavimentazione in asfalto per zona a parcheggio
- superficie area verde - inerte
- cordolo stradale prefabbricato per
delimitazione zona parcheggio cm.15
- segnalatica orizzontale realizzata in righe
di colore colore bianco per stili liberi e
gialli per stili disabili
- segnalatica verticale, indicazione generica
di parcheggio e di stallo di sosta riservato disabili
- pozzetto cm.60x60 contenitore acqua
VERDE PUBBLICO ESISTENTE
- condotta acqua per realizzazione
impianto di irrigazione
- albero medio fusto essenza autoctona
- panchina come da capitolato
- cestino come da capitolato

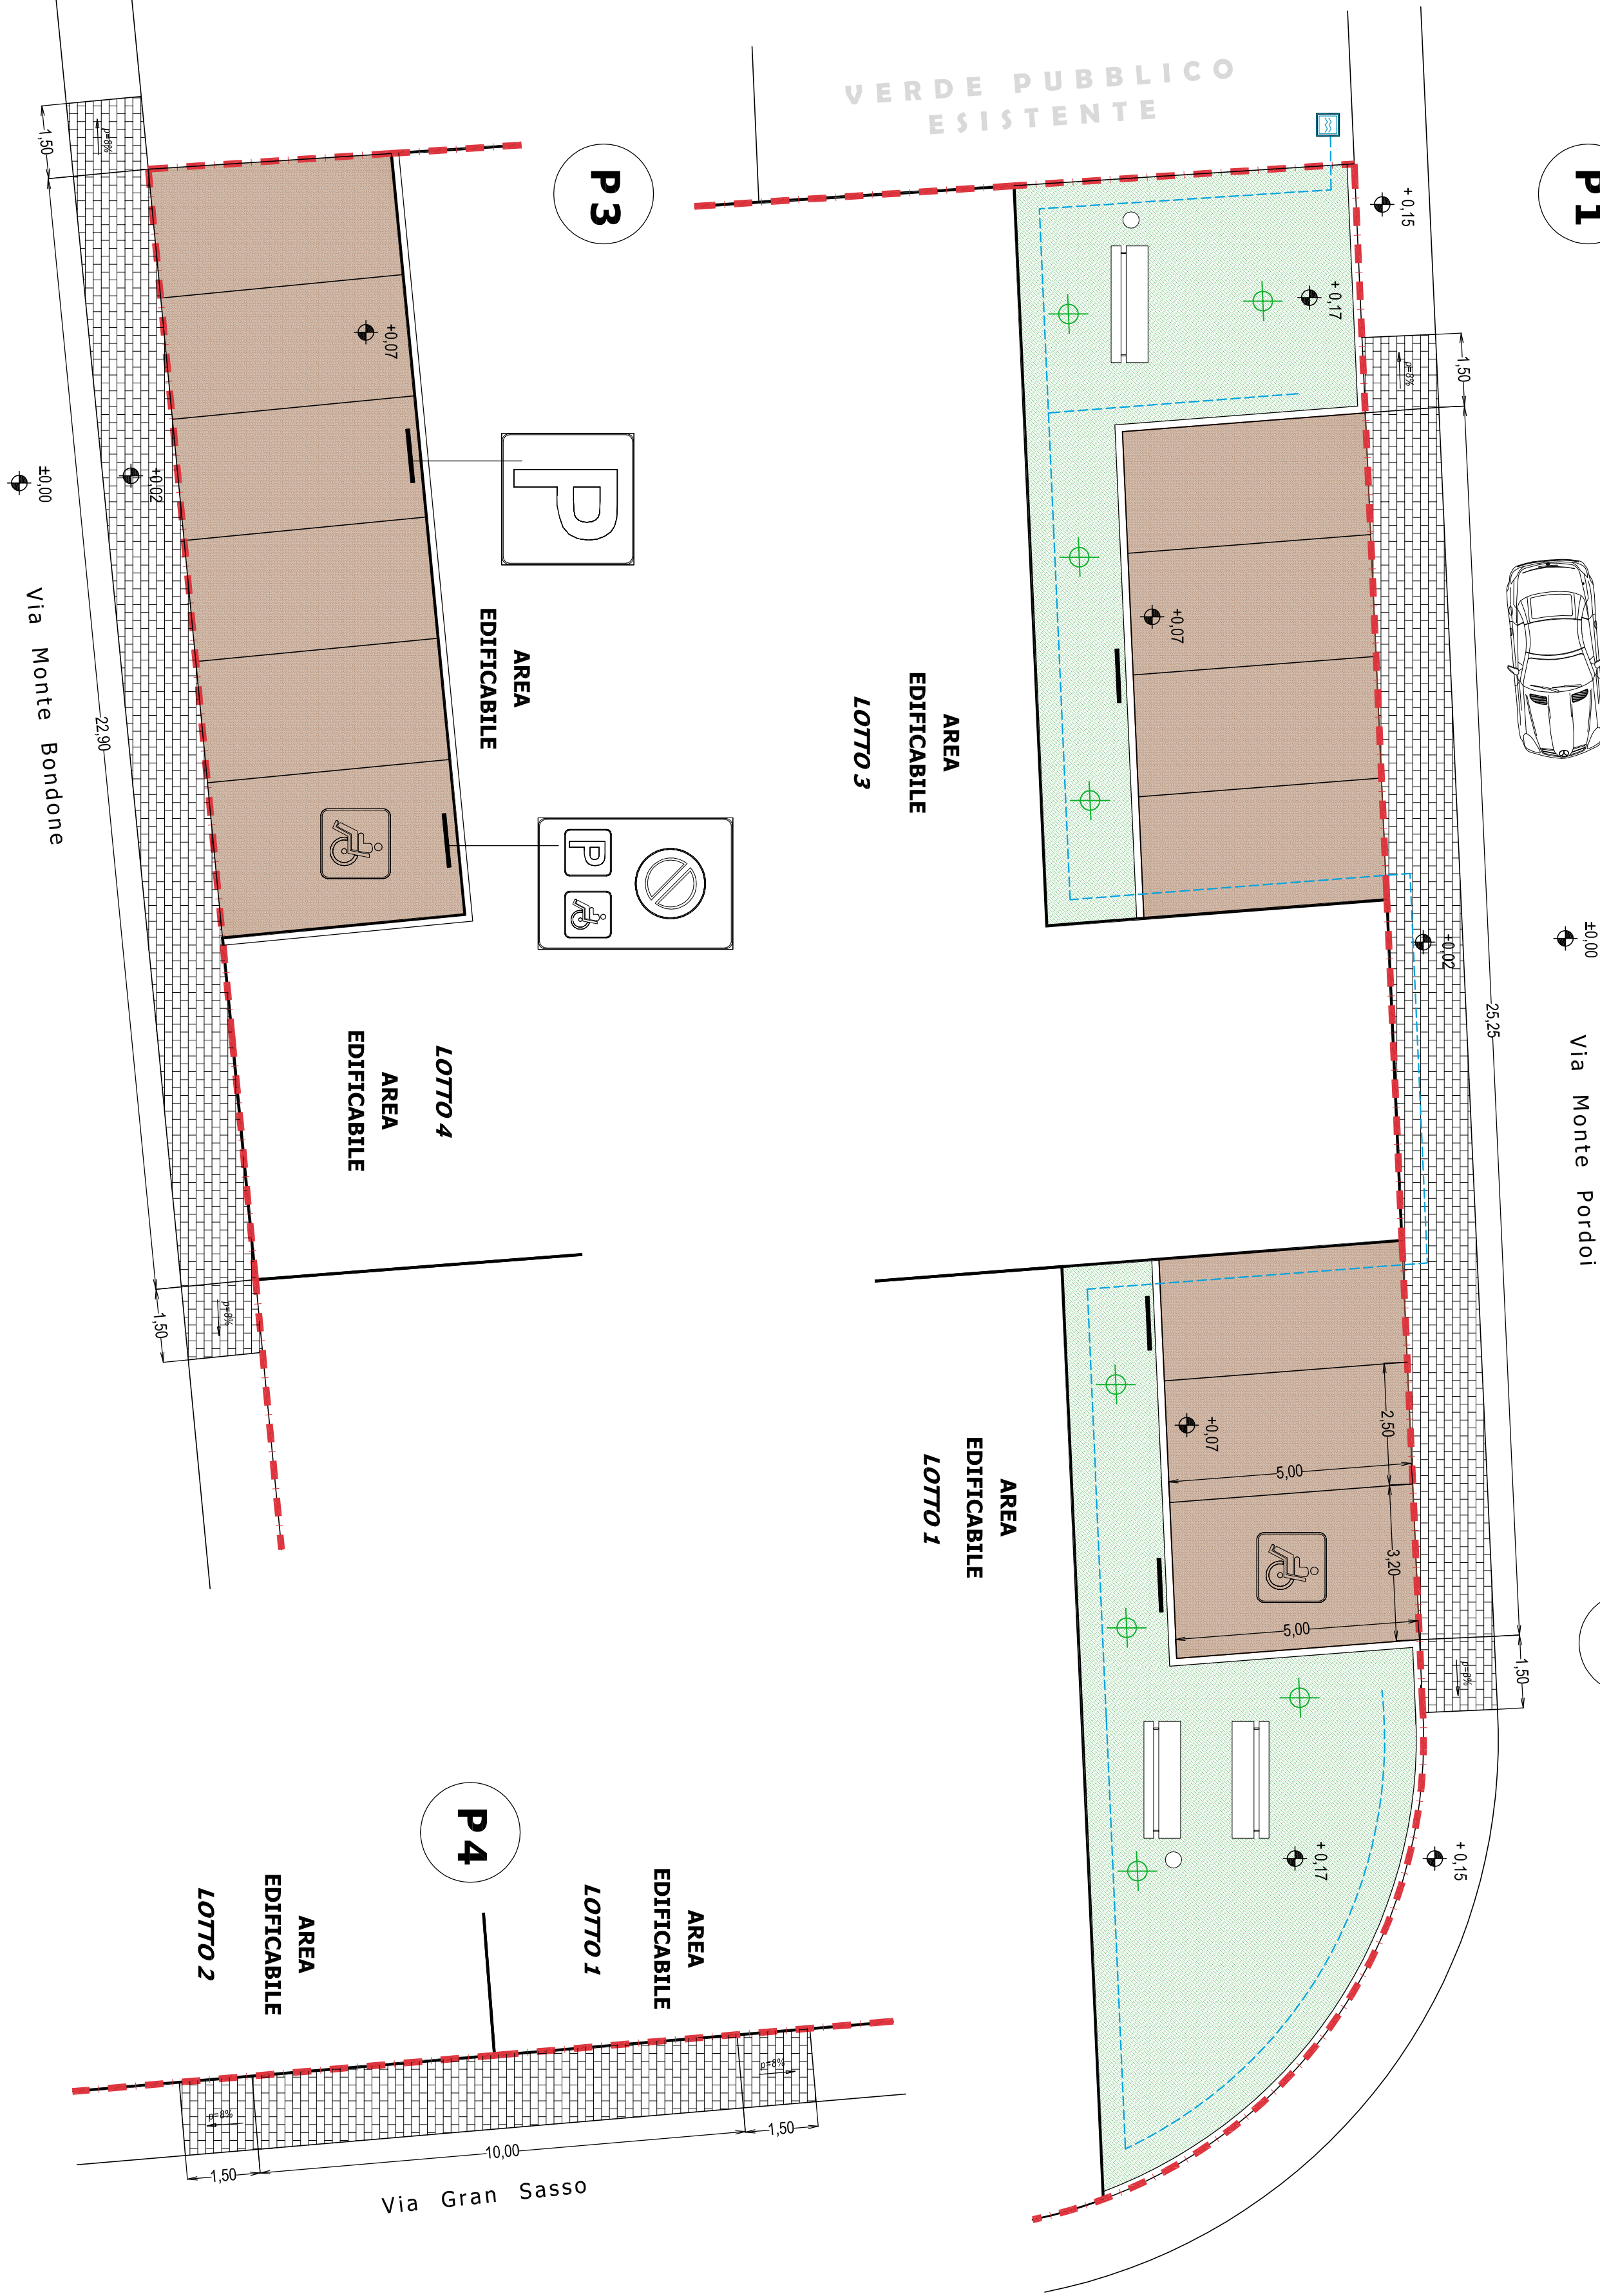


SEZIONE TIPO

scala 1:50

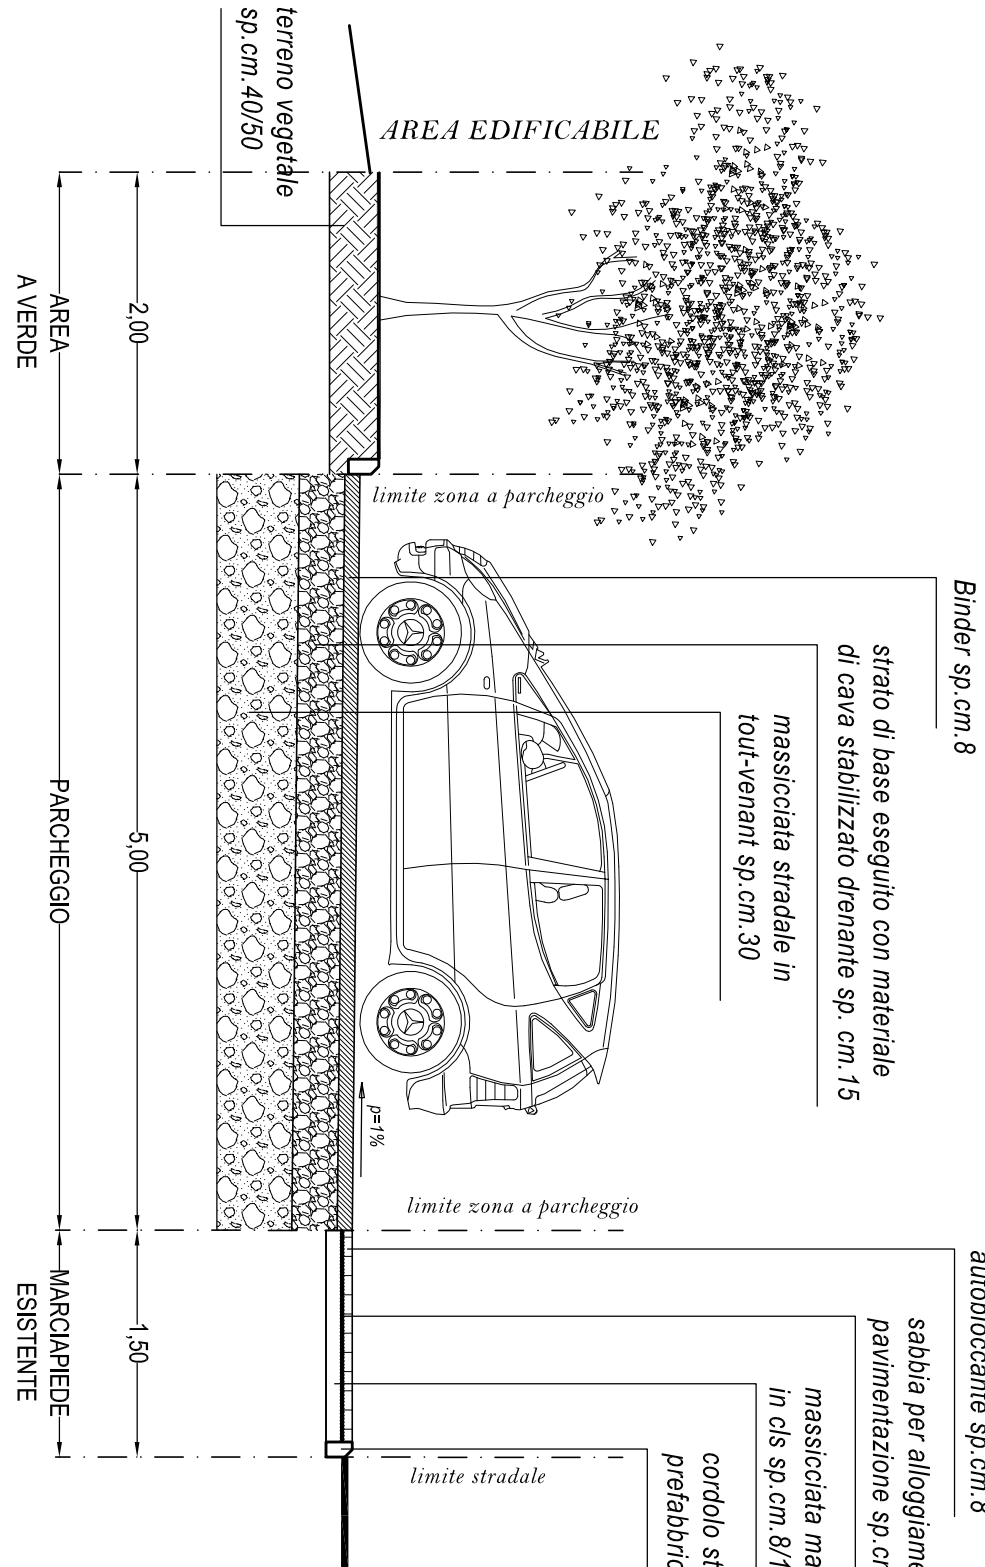


PARTICOLARE STALLO RISERVATO

scala 1:50

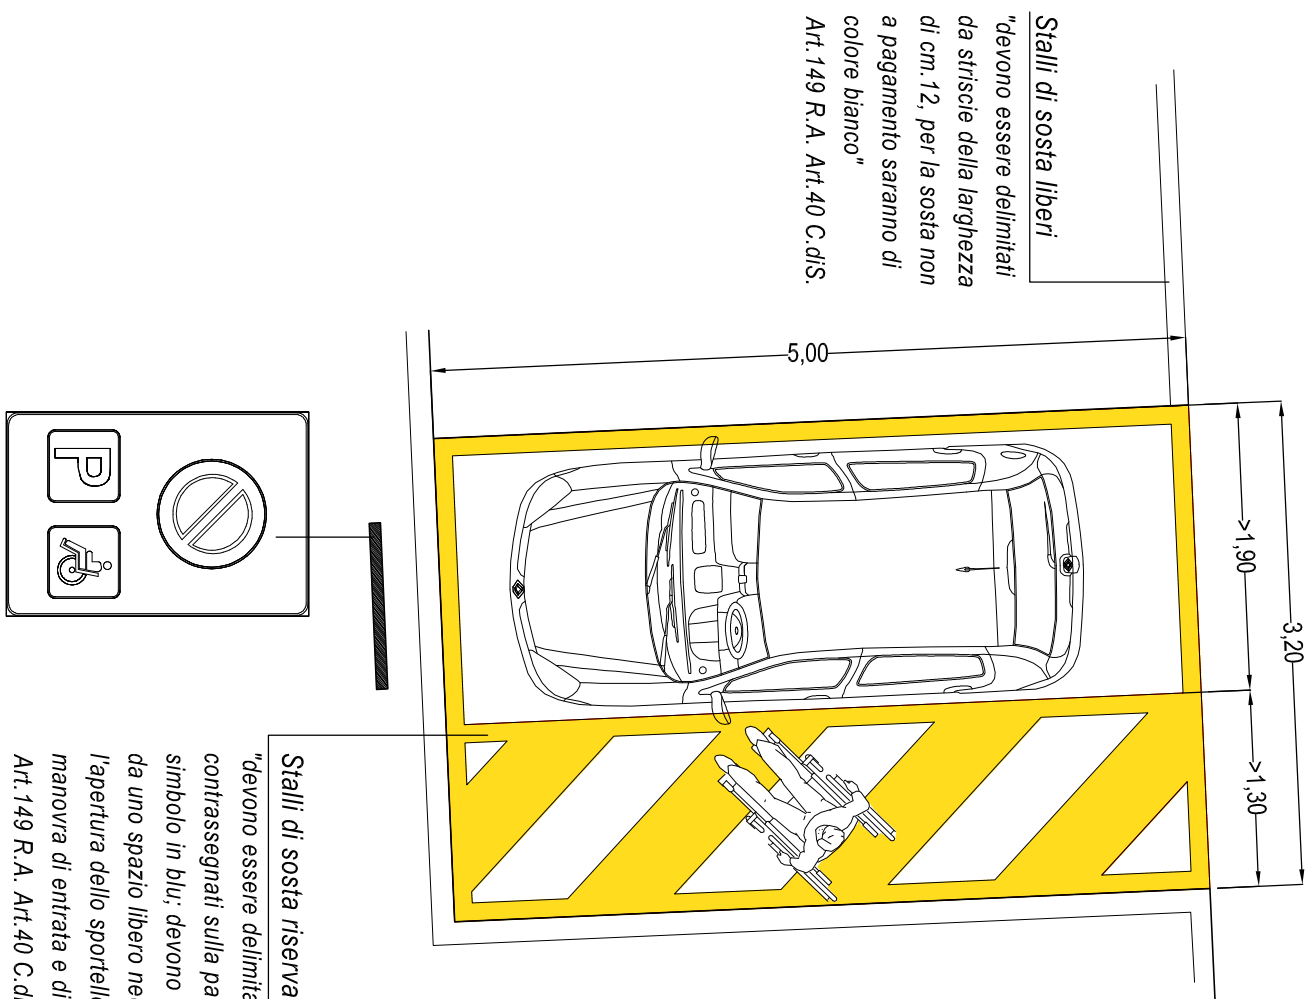

SCHEMA IRRIGAZIONE

scala 1:200

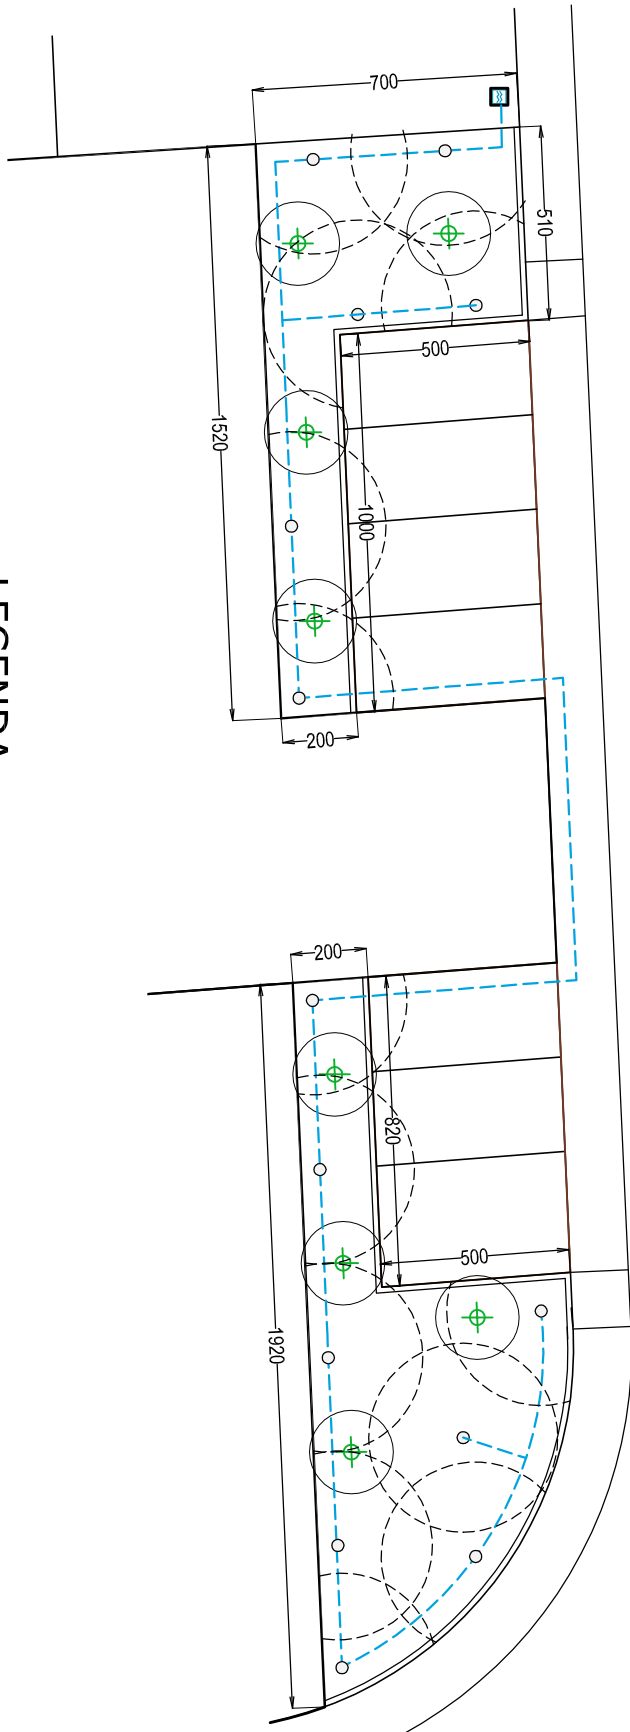

LEGENDA :

- IRRIGATORE A SCOMPARSA - tipo statico raggio mt.5,00
- CONDOTTA ACQUA INTERATA per irrigatori
- ALLACCIAMENTO ACQUEDOTTO PER IRRIGAZIONE
- ALBERO MEDIO FUSTO ESSENZA AUTOCTONA