



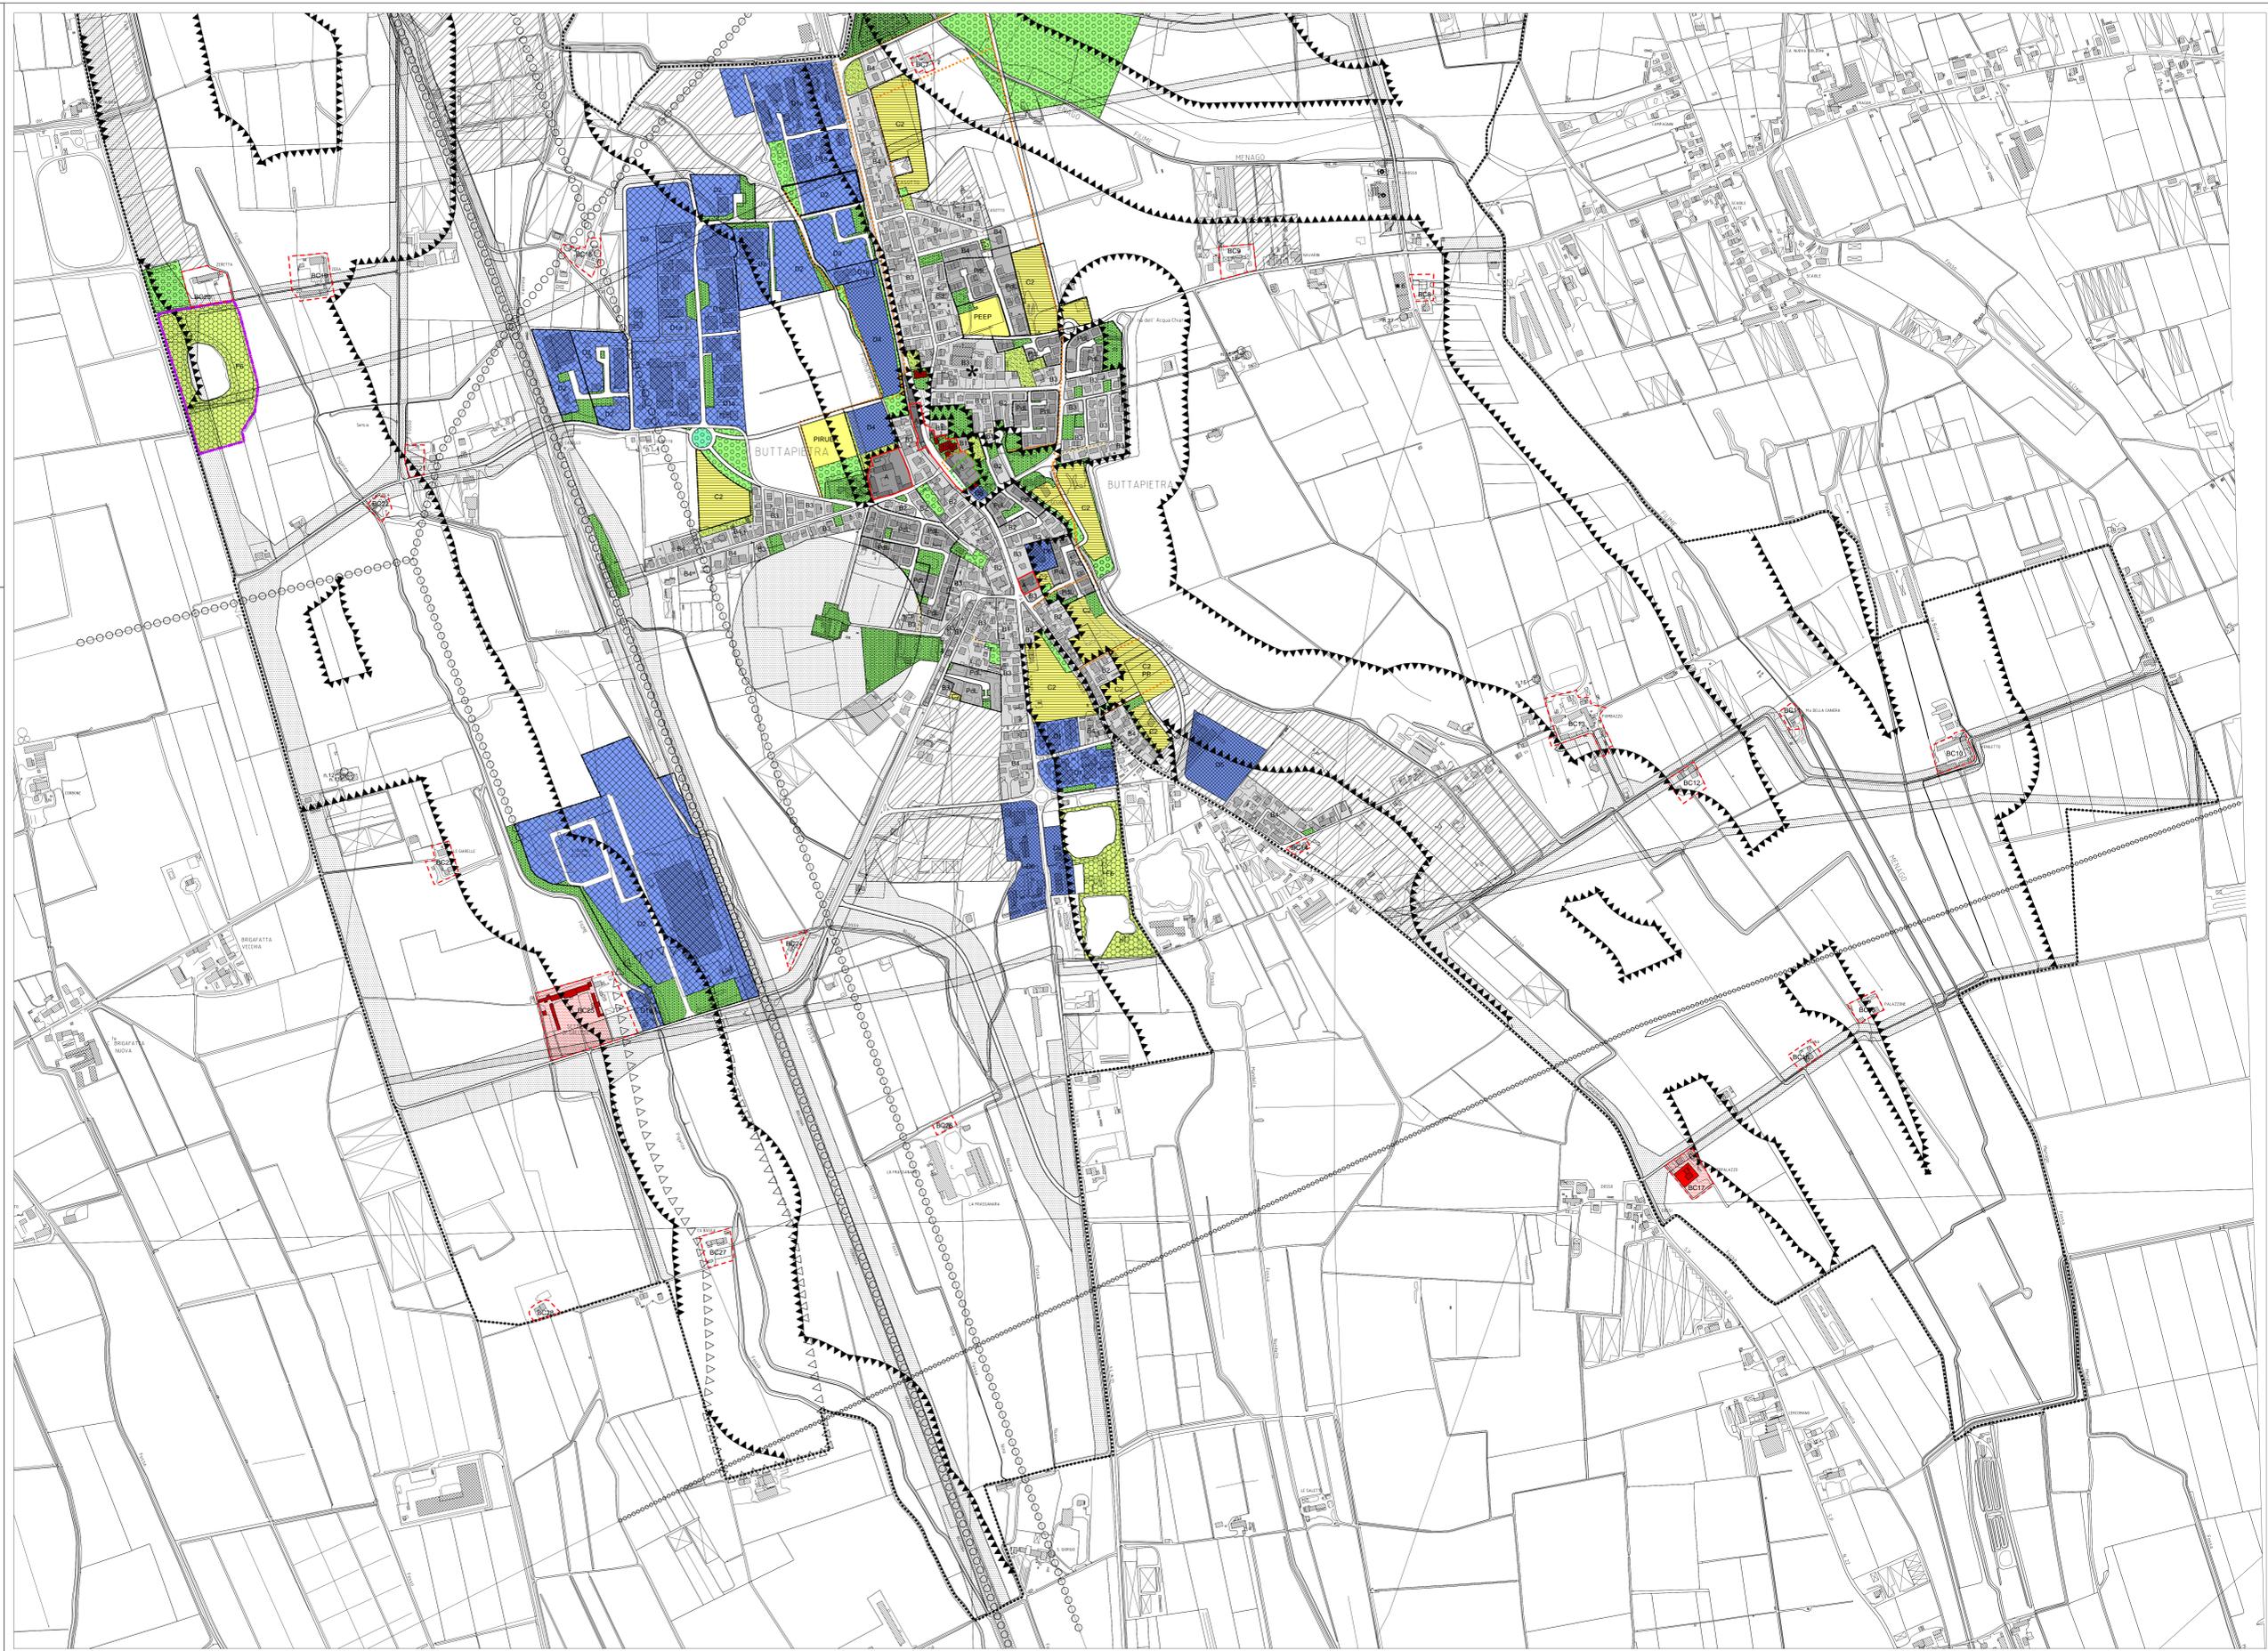

P.R.G. - INTERO TERRITORIO COMUNALE
SUD - BUTTAPIETRA

VIRAVITÀ P.R.G. del Comune di Buttapietra ai sensi dell'art. 50 del D.Lgs. n. 267 del 2000 L.R. 61/85, nei limiti stabiliti dall'art. 48 della L.R. 11/04
AGGIORNAMENTO ZONE F
ADOZIONE D.C.C. DEL
APPROVAZIONE D.C.C. DEL

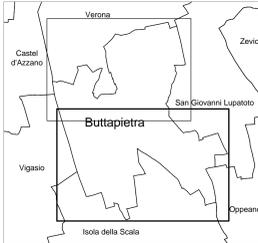

LEGENDA

- CONFINE COMUNALE
- ZONA "A" - CENTRO STORICO
- ZONA "Bn" - COMPLETAMENTO EDILIZIO RESIDENZIALE
- ZONA RESIDENZIALE CON PIANO ATTUATIVO VIGENTE
- ZONA "C2" - ESPANSIONE RESIDENZIALE
- ZONA "C2" - ESPANSIONE - PIANO DI ZONA
- ZONA "C2" - ESPANSIONE - CON OBBLIGO DI PIANO PARTICOLAREGGIATO
- ZONA "D1" - INDUSTRIALE, ARTIGIANALE, COMMERCIALE DI COMPLETAMENTO
- ZONA "D1a" - INDUSTRIALE, ARTIGIANALE DI COMPLETAMENTO
- ZONA "D2" - INDUSTRIALE, ARTIGIANALE DI ESPANSIONE CON PIANO ATTUATIVO VIGENTE
- ZONA "D3" - INDUSTRIALE, ARTIGIANALE DI ESPANSIONE
- ZONA "D4" - DIREZIONALE, COMMERCIALE DI ESPANSIONE
- ZONA "D5" - COMMERCIALE PER VENDITA ALL'INGROSSO DI ESPANSIONE
- ZONA "D6" - COMMERCIALE DI COMPLETAMENTO
- ATTIVITA' PRODUTTIVA SITA FUORI ZONA
- ATTIVITA' PRODUTTIVA DA CONFERMARE
- L.R. 11/87 - ATTIVITA' OGGETTO DELLA VARIANTE APPROVATA CON D.G.R. N. 5137 DEL 20/9/1990
- ZONA "E" - ATTIVITA' OGGETTO DELLA VARIANTE APPROVATA CON D.G.R. N. 6861 DEL 28/11/1991
- SOTTOZONA "E2"
- SOTTOZONA "E3/1"
- BENI CULTURALI ED AMBIENTALI
- ZONA "F1" - ATTREZZATURE PUBBLICHE E DI PUBBLICO INTERESSE
- ZONA "F2" - VINCOLO MONUMENTALE (oggetti in ambito)
- ZONA "F3" - VINCOLO AMBIENTALE
- ZONA "F4" - FASCE E ZONE DI RISPETTO
- ZONA "F5" - VERDE PRIVATO VINCOLATO
- ZONA "F6" - ATTREZZATURE SPORTIVE PRIVATE
- ZONA "F7" - TURISTICO - RICETTIVA - SPORTIVA
- PERIMETRO CENTRO STORICO
- AMBITO STRUMENTO URBANISTICO ATTUATIVO VIGENTE
- AMBITO PIANO DI RECUPERO
- INDAGINE GEOLOGICA
- STRADE DI PROGETTO
- PISTE CICLABILI
- PASSAGGI PEDONALI
- ELETTRODOTTI ALTA TENSIONE
- LIMITE SETTENTRIONALE DELLA FASCIA DELLE RISORSE (art. 23 del PTRC)
- AMBITI NATURALISTICI DI LIVELLO REGIONALE (art. 19 del PTRC)
- SPORTELLI UNICI ATTIVITA' PRODUTTIVE - VARIANTE URBANISTICA D.P.R. 440/2000
- SPORTELLI UNICI ATTIVITA' PRODUTTIVE - VARIANTE URBANISTICA D.P.R. 440/2000
- ZONA "B3" - ISOLATO 8 - NUMERO MASSIMO DI PIANI ABITABILI 3
- EDIFICI NON PIU' FUNZIONALI ALLA CONDIZIONE DEL FONDO CONTRODEDOTTI E ACCOLTI ALLA D.G.R. N. 2114 DEL 7/9/2010
- AMBITO DEGRADO AI SENSI DELL'ART. 27 DELLA L. 457/78
- EDIFICI AI SENSI DELLA D.C.C. 010/2011
- AMBITO DI CUI IL PIANO INTEGRATO DI RECUPERO URBANISTICO EDILIZIO E AMBIENTALE (PIREUA) IN ZONA DI DEGRADO AI SENSI DELL'ART. 5 DELLA LEGGE REGIONALE N. 23/99, SU AREA SITA IN BUTTAPIETRA, VIA ROMA, "CORTE DEL SOLE"
- AMBITO DI CUI IL PIANO INTEGRATO DI RECUPERO URBANISTICO EDILIZIO E AMBIENTALE (PIREUA) IN ZONA DI DEGRADO AI SENSI DELL'ART. 5 DELLA LEGGE REGIONALE N. 23/99, SU AREA SITA IN BUTTAPIETRA, VIA ROMA, "CORTE BRA"