

COMUNE DI BUTTAPIETRA

PROVINCIA DI VERONA

PIANO DI RECUPERO - CORTE BRA'



LOC. INTERVENTO

VIA ROMA

ELABORATO

STATO ATTUALE

SCALA

VARIE

TAVOLA N.

3

DATA

06/05/2017

COMMITTENTI

PROGETTISTI

COMMITTENTI

PROGETTISTI

DIRITTI DI PROPRIETA', DIFFUSIONE E RIPRODUZIONE RISERVATI IN CONFORMITA' ALLE LEGGI VIGENTI

COMMITTENTI

PROGETTISTI

COMMITTENTI

COSTRUZIONI
LA BRA' S.R.L.

ZENDRINI LUISELLA
ZENDRINI LORETTA

TECNICI INCARICATI PER LA
PROGETTAZIONE

PROPRIETA' COSTRUZIONI LA BRA' SRL

ARCH. STEFANIA
FRACCAROLLO



E COLLABORATORI




ARCH. I. GIACOMO
LOCATELLI

GEOM. ALBERTO
MURARO

ARCH. PAOLO
VINCENZO
ZANELLA


GRADI DI PROTEZIONE PREVISIONI DI P.R.G. E DESTINAZIONI D'USO AMMESSE

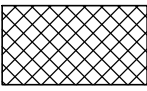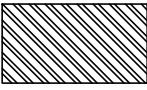-  RISANAMENTO CONSERVATIVO
-  RISTRUTTURAZIONE PARZIALE TIPO "A"
-  RISTRUTTURAZIONE GLOBALE
-  RISTRUTTURAZIONE URBANISTICA

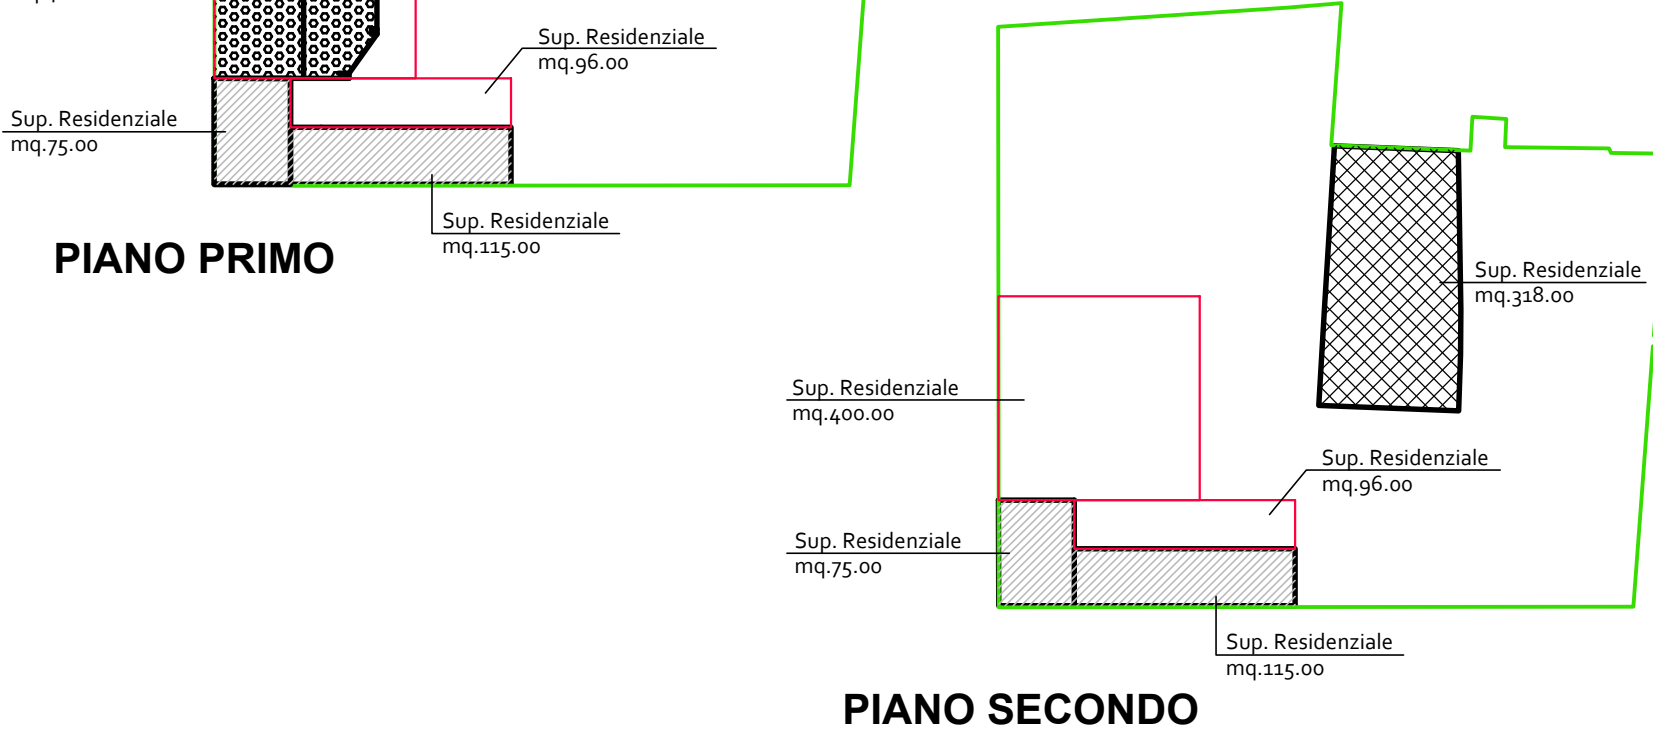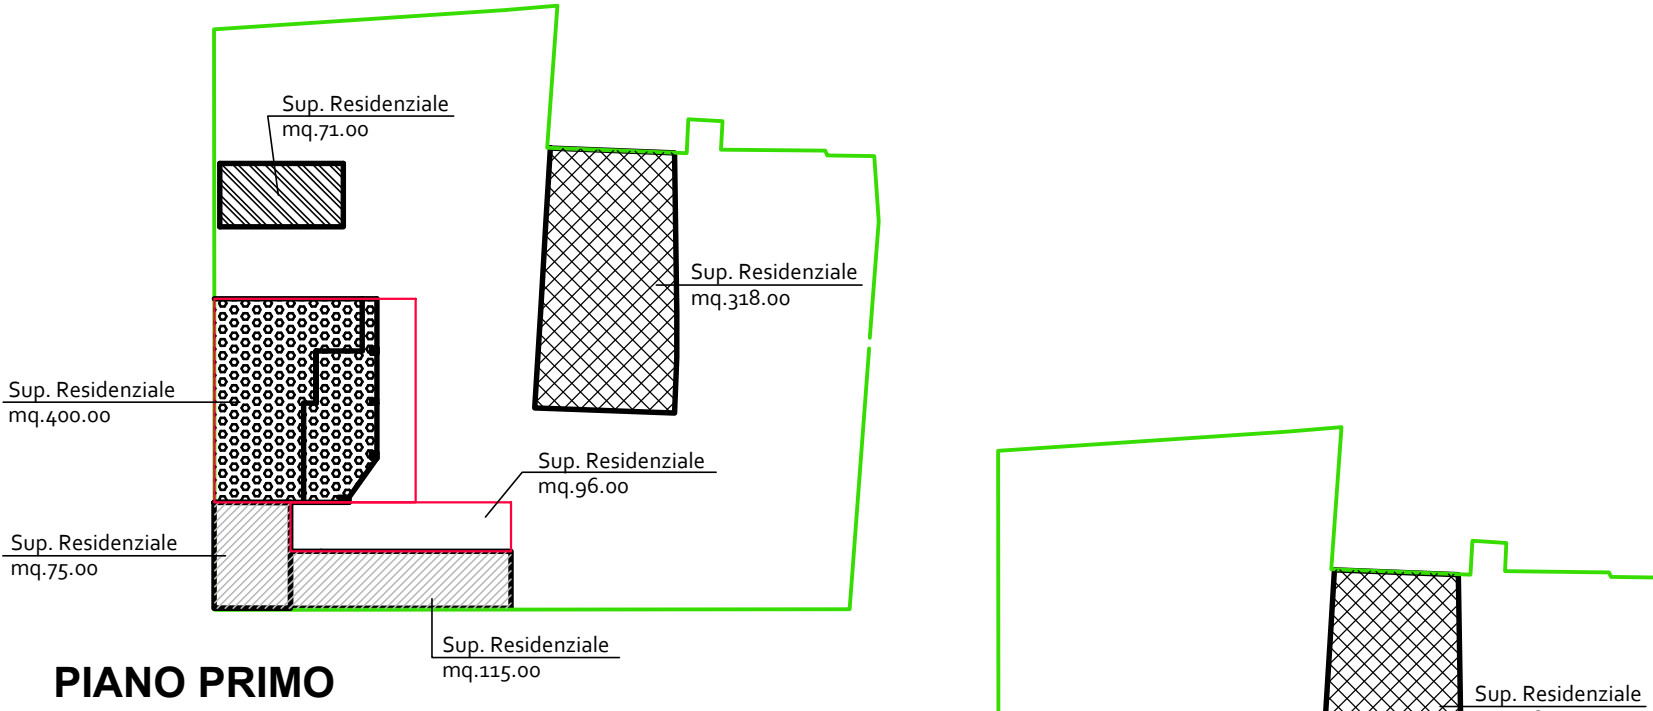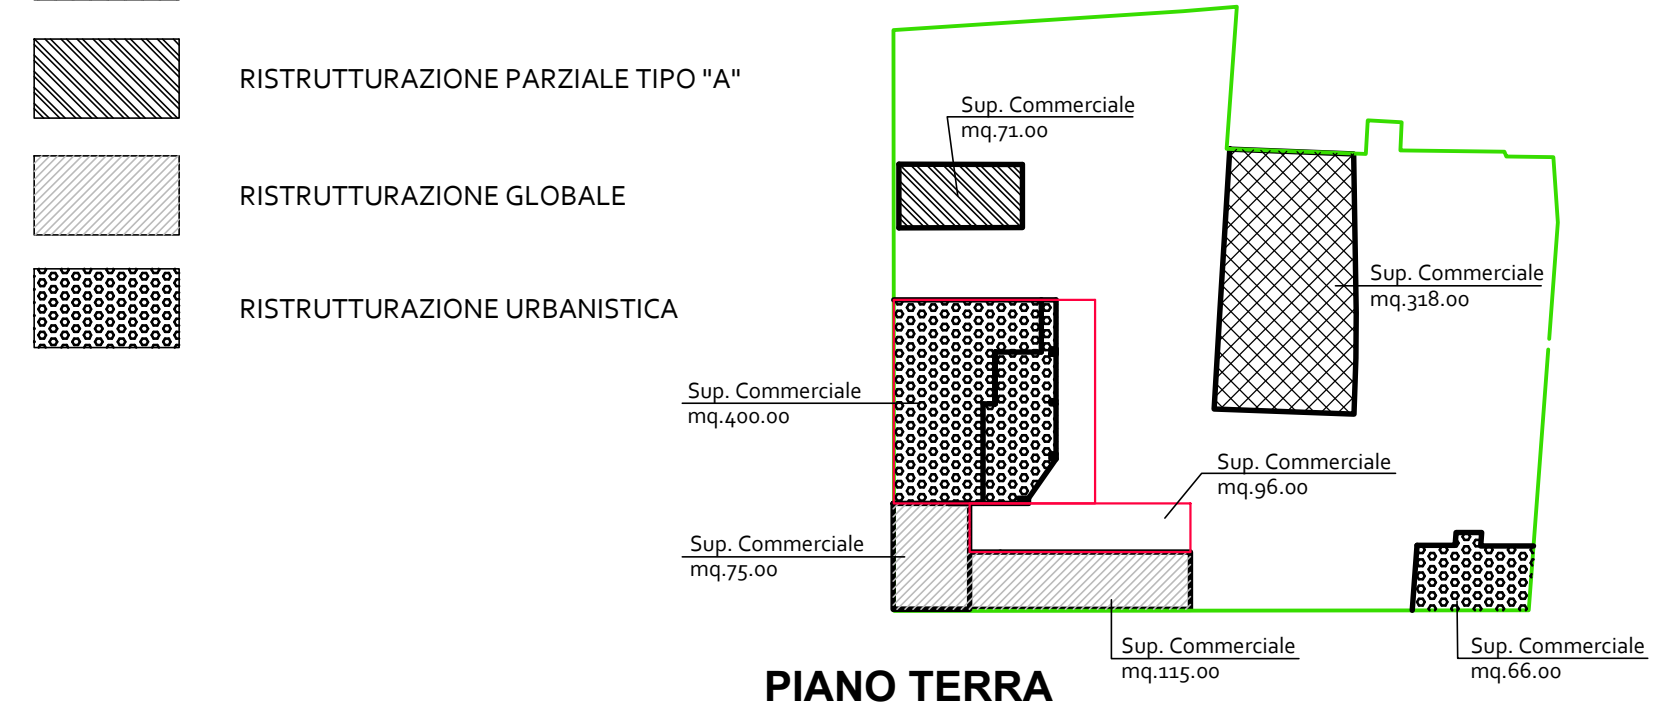

PLANIMETRIA GENERALE (Scala 1:250)

PLANIVOLUMETRICO MASSE DESTINAZIONI D'USO DEGLI EDIFICI

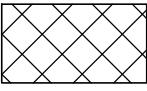-  AREA D'INTERVENTO PIANO DI RECUPERO
CORTE BRA'
-  EDIFICI MONUMENTALI VINCOLATI
DAL TITOLO I DEL D.LGS. 42/2004
-  EDIFICI DI ALTRA PROPRIETA'
NON SOGGETTI AL PIANO DI RECUPERO
CORTE BRA'
-  EDIFICI SOGGETTI AL PIANO DI RECUPERO
CORTE BRA'

