

COMUNE DI BUTTAPIETRA PROVINCIA DI VERONA

**PIANO DI RECUPERO - CORTE BRA'**

COSTRUZIONI LA BRA' S.R.L.

ZENDRINI LUISELLA  
ZENDRINI LORETTA

TECNICI INCARICATI PER LA PROGETTAZIONE

PROPRIETA' COSTRUZIONI LA BRA' SRL

ARCH. STEFANIA FRACCAROLLO

E COLLABORATORI

ARCH. I. GIACOMO LOCATELLI

GEOM. ALBERTO MURARO

PROPRIETA' ZENDRINI LORETTA E LUISELLA

ARCH. PAOLO VINCENZO ZANELLA

LOC. INTERVENTO VIA ROMA

SCALA 1:500

DATA 06/05/2017

ELABORATO STRUMENTO URBANISTICO VIGENTE


TAVOLA N. 5

I COMMITTENTI I PROGETTISTI

DIRITTI DI PROPRIETA', OPPOSIZIONE E REINTEGRAZIONE RISERVATI IN CONFORMITA' ALL'ART. 1000

**GRADI DI PROTEZIONE (P.R.G.)**

- RESTAURO FILOLOGICO
- RISANAMENTO CONSERVATIVO
- RESTAURO PROPOSITIVO
- RISTRUTTURAZIONE PARZIALE TIPO "A"
- RISTRUTTURAZIONE PARZIALE TIPO "B"
- RISTRUTTURAZIONE GLOBALE
- DEMOLIZIONE E RICOSTRUZIONE
- DEMOLIZIONE SENZA RICOSTRUZIONE
- RISTRUTTURAZIONE URBANISTICA
- ADEGUAMENTO AMBIENTALE TIPO "A"
- ADEGUAMENTO AMBIENTALE TIPO "B"
- RICOMPOSIZIONE PLANIVOLUMETRICA
- ELEMENTO EMERGENTE
- CINTA MURARIA

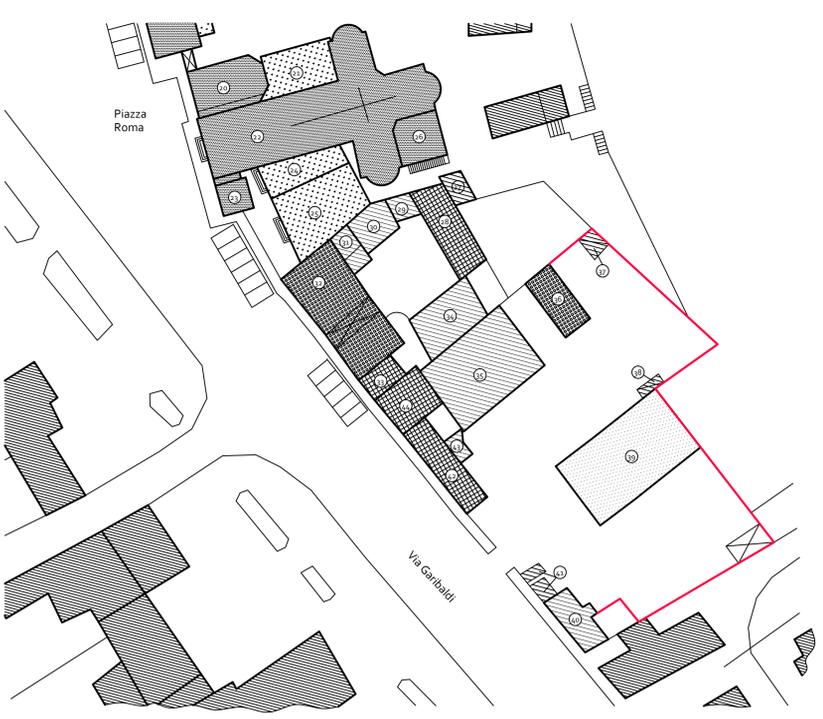

**UNITA' MINIMA DI INTERVENTO (P.R.G.)**


- EDIFICI CONFERMATI
- NUOVI EDIFICI

- PRESCRIZIONI PARTICOLARI
- 1 ELIMINARE TETTOIA
  - 2 AUMENTO DELL'ALTEZZA SINO AD UN MASSIMO DI ML. 6,00
  - 3 ALLINEARE ALL'EDIFICIO DI CUI ALLA SCHEDA 3
  - 4 ALLINEARE ALL'EDIFICIO DI CUI ALLA SCHEDA 19
  - 5 ALLINEARE ALL'EDIFICIO DI SINISTRA IN FOTO
  - 6 ALLINEARE ALL'EDIFICIO DI CUI ALLA SCHEDA 23
  - 7 AUMENTO DELL'ALTEZZA SINO AD UN MASSIMO DI ML. 2,50
  - 8 ALLINEARE ALL'EDIFICIO DI CUI ALLA SCHEDA 34
  - 9 ALLINEARE ALL'EDIFICIO DI CUI ALLA SCHEDA 39
  - 10 ELIMINARE IL WC SUL RETRO
  - 11 AUMENTO DELL'ALTEZZA SINO ALLA LINEA DI GRONDA DELL'EDIFICIO DI CUI ALLA SCHEDA 14
  - 12 ELIMINARE IL BOW-WINDOW
- AUMENTO DELL'ALTEZZA SINO AD UN MASSIMO DI ML. 7,50




**DESTINAZIONE D'USO DEGLI EDIFICI (P.R.G.)**

- RESIDENZA ED ATTIVITA' CONNESSE
- MACAZZINO E/O GARAGE
- SERVIZI PUBBLICI
- PARCHEGGI
- AREE A SERVIZI
- VERDE PRIVATO
- AIA PAVIMENTATA
- SPAZI PAVIMENTATI
- VERDE MARGINALE
- CORSI D'ACQUA

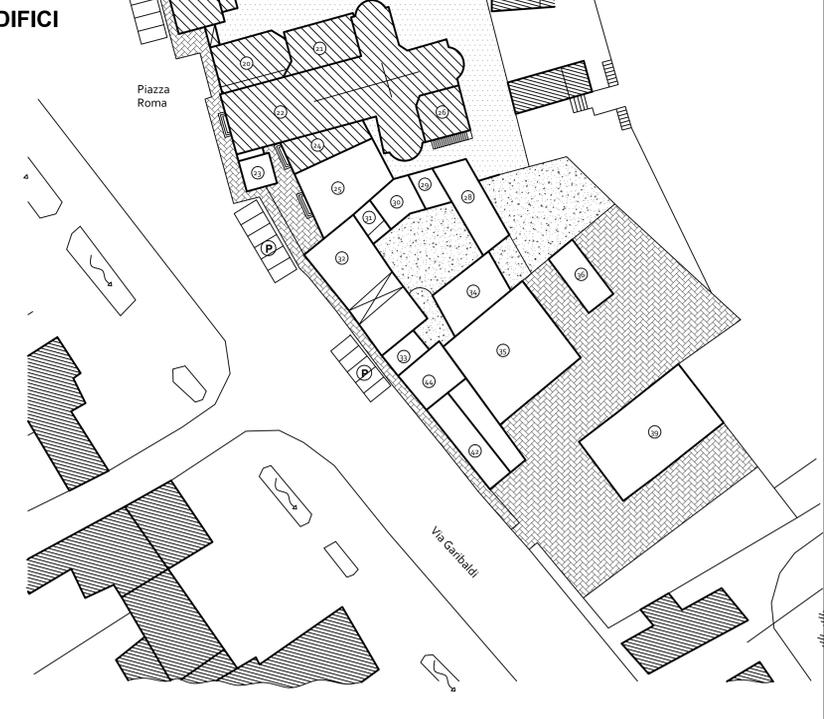

**GRADI DI PROTEZIONE (P.D.R.)**


- RESTAURO FILOLOGICO
- RISANAMENTO CONSERVATIVO
- RESTAURO PROPOSITIVO
- RISTRUTTURAZIONE PARZIALE TIPO "A"
- RISTRUTTURAZIONE PARZIALE TIPO "B"
- RISTRUTTURAZIONE GLOBALE
- DEMOLIZIONE E RICOSTRUZIONE
- DEMOLIZIONE SENZA RICOSTRUZIONE
- RISTRUTTURAZIONE URBANISTICA
- ADEGUAMENTO AMBIENTALE TIPO "A"
- ADEGUAMENTO AMBIENTALE TIPO "B"
- RICOMPOSIZIONE PLANIVOLUMETRICA
- ELEMENTO EMERGENTE
- CINTA MURARIA
- CINTA MODIFICATA
- fabbricato oggetto di manifestazione di interesse per l'abbassamento del grado di protezione

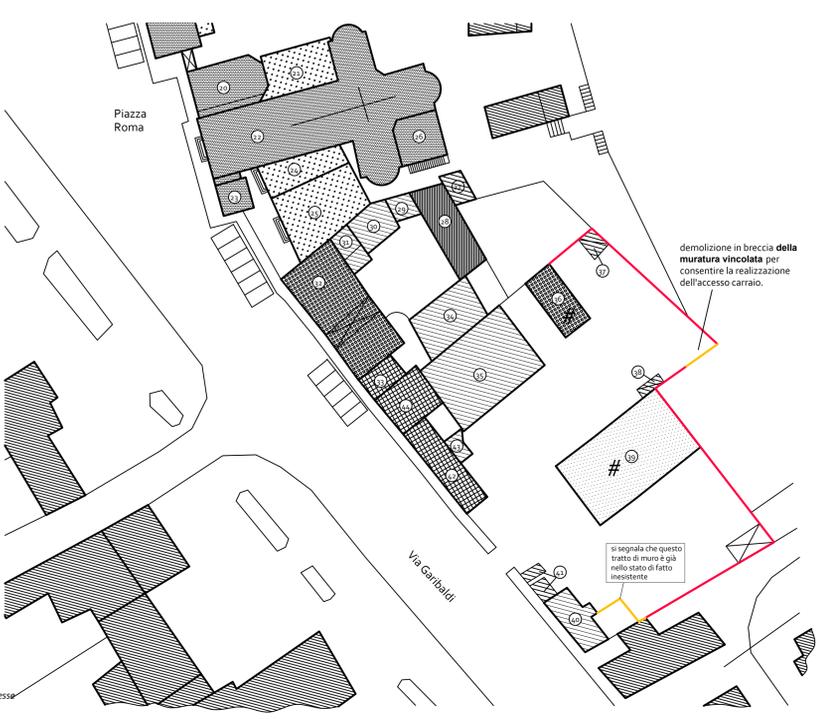

**UNITA' MINIMA DI INTERVENTO (P.D.R.)**

- EDIFICI CONFERMATI
- NUOVI EDIFICI

- PRESCRIZIONI PARTICOLARI
- 1 ELIMINARE TETTOIA
  - 2 AUMENTO DELL'ALTEZZA SINO AD UN MASSIMO DI ML. 6,00
  - 3 ALLINEARE ALL'EDIFICIO DI CUI ALLA SCHEDA 3
  - 4 ALLINEARE ALL'EDIFICIO DI CUI ALLA SCHEDA 19
  - 5 ALLINEARE ALL'EDIFICIO DI SINISTRA IN FOTO
  - 6 ALLINEARE ALL'EDIFICIO DI CUI ALLA SCHEDA 23
  - 7 AUMENTO DELL'ALTEZZA SINO AD UN MASSIMO DI ML. 2,50
  - 8 ALLINEARE ALL'EDIFICIO DI CUI ALLA SCHEDA 34
  - 9 ALLINEARE ALL'EDIFICIO DI CUI ALLA SCHEDA 39
  - 10 ELIMINARE IL WC SUL RETRO
  - 11 AUMENTO DELL'ALTEZZA SINO ALLA LINEA DI GRONDA DELL'EDIFICIO DI CUI ALLA SCHEDA 14
  - 12 ELIMINARE IL BOW-WINDOW
  - 13 AUMENTO DELL'ALTEZZA SINO AD UN MASSIMO DI ML. 7,50
- # fabbricato oggetto di manifestazione di interesse per l'abbassamento del grado di protezione

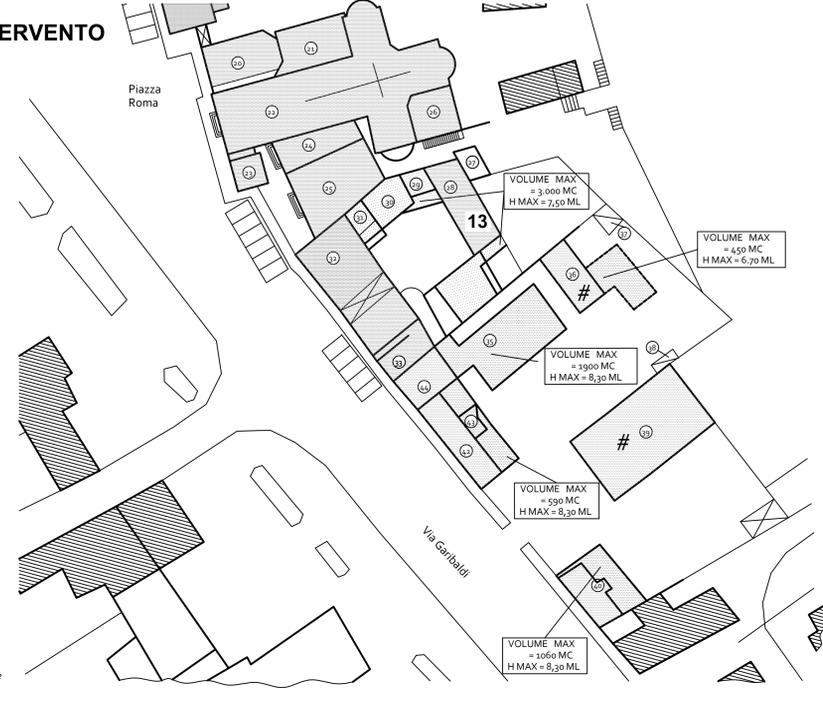

**DESTINAZIONE D'USO DEGLI EDIFICI (P.D.R.)**

- RESIDENZA ED ATTIVITA' CONNESSE
- MACAZZINO E/O GARAGE
- SERVIZI PUBBLICI
- PARCHEGGI
- AREE A SERVIZI
- VERDE PRIVATO
- AIA PAVIMENTATA
- SPAZI PAVIMENTATI
- VERDE MARGINALE
- CORSI D'ACQUA

