

COMUNE BUTTAPIETRA PROVINCIA VERONA

TITOLO

STUDIO DI ARCHITETTURA

PIANO URBANISTICO ATTUATIVO

"PROVINCIALE EST"

SITO IN BUTTAPIETRA STRADA PROVINCIALE EST BUTTAPIETRA RALDON

LA PROPRIETÀ: IMMOBILIARE FER s.r.l.

LA PROPRIETÀ: BON MARCHE s.r.l.

TAVOLA Rete Acque Bianche sezione longitudinale

ELABORATI 5 di 11

SCALA 1:100

DATA maggio 2016

LA PROPRIETÀ: IMMOBILIARE FER s.r.l.


IL PROGETTISTA: Arch. Pier Angelo Vietmo

LA PROPRIETÀ: BON MARCHE s.r.l.


IL COLLABORATORE: Arch. Mosè Muraro

PIER ANGELO VIETMO - ARCHITETTO

Viale dell'Agricoltura, 10 37060 Buttapietra (VR) tel. fax. 045 666 15 56 cell. 348 27 22 379 email: pierangelo.vietmo@archiworldpec.it



CODICE PUNTI	A		B		1		2		3		C		CODICE PUNTI
DIAMETRI E PENDENZE	PVC SN 8 ø 200 - pendenza i = 0,005				PVC SN 8 ø 200 - pendenza i = 0,005				PVC SN 8 ø 200 - pendenza i = 0,005				DIAMETRI E PENDENZE
QUOTE STRADA	-0,880	+0,003		+0,167		+0,139		+0,340		+0,450		+0,450	QUOTE STRADA
DISTANZA PARZIALE	5,96		25,11		25,00		50,00		50,00		50,00		DISTANZA PARZIALE
DISTANZA PROGRESSIVA	0,00	5,96		31,07		56,07		106,07		156,07		206,07	DISTANZA PROGRESSIVA
ALTEZZA SCAVO		1,570		1,756		1,523		2,312		2,603		3,054	ALTEZZA SCAVO
QUOTE DI PROGETTO	2,139			2,281		2,386		2,636		2,886		3,136	QUOTE DI PROGETTO



CODICE PUNTI	B	D		4	5	6	7	E		CODICE PUNTI
DIAMETRI E PENDENZE	PVC SN 8 ø 200 - pendenza i = 0,005									DIAMETRI E PENDENZE
QUOTE STRADA	+0,167		+0,009	+0,108	+0,388	+0,448	+0,610		+0,184	QUOTE STRADA
DISTANZA PARZIALE		39,19		35,63	34,80	30,12	29,90	45,08		DISTANZA PARZIALE
DISTANZA PROGRESSIVA	0,00		34,19	69,70	101,50	131,62	161,52	206,60		DISTANZA PROGRESSIVA
ALTEZZA SCAVO	1,756		1,756	2,273	2,531	2,754	2,975	3,225		ALTEZZA SCAVO
QUOTE DI PROGETTO	2,281		2,281	2,610	2,784	2,934	3,084	3,309		QUOTE DI PROGETTO