

COMUNE BUTTAPIETRA PROVINCIA VERONA

STUDIO DI ARCHITETTURA

PIANO URBANISTICO ATTUATIVO

"PROVINCIALE EST"

SITO IN BUTTAPIETRA STRADA PROVINCIALE EST BUTTAPIETRA RALDON

LA PROPRIETA' IMMOBILIARE FER s.r.l.

LA PROPRIETA' BON MARCHE' s.r.l.

LA PROPRIETA' IMMOBILIARE FER s.r.l.

LA PROPRIETA' BON MARCHE' s.r.l.

ELABORATI: 7 di 11

SCALA: 1:500, 1:2000

DATA: maggio 2016

IL PROGETTISTA: Arch. Pier Angelo Vielmo

IL COLLABORATORE: Arch. Mose Muraro






PIER ANGELO VIELMO - ARCHITETTO

Viale dell'Agricoltura, 10 37060 Buttapietra (VR) tel. fax. 045 666 15 56 cell. 348 27 22 379 email: pierangelo.vielmo@archiworldep.it



LEGENDA:

- POZZETTO DI SFIATO
- POZZETTO DI SCARICO
- POZZETTO CONTATORE
- IDRANTE STRADALE
- SARACINESCA DI LINEA
- CONDOTTA DI PORGETTO PEAD ø 110 PN 10
- CONDOTTA DI ALLACCIAMENTO

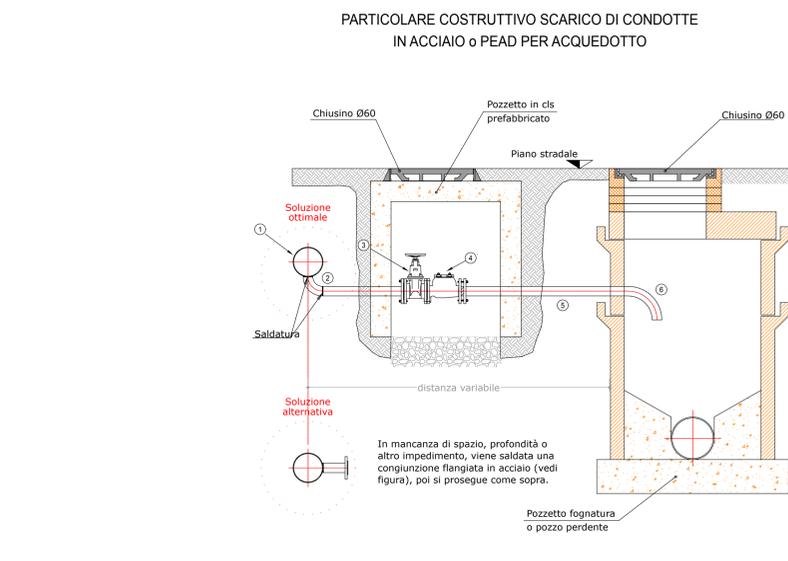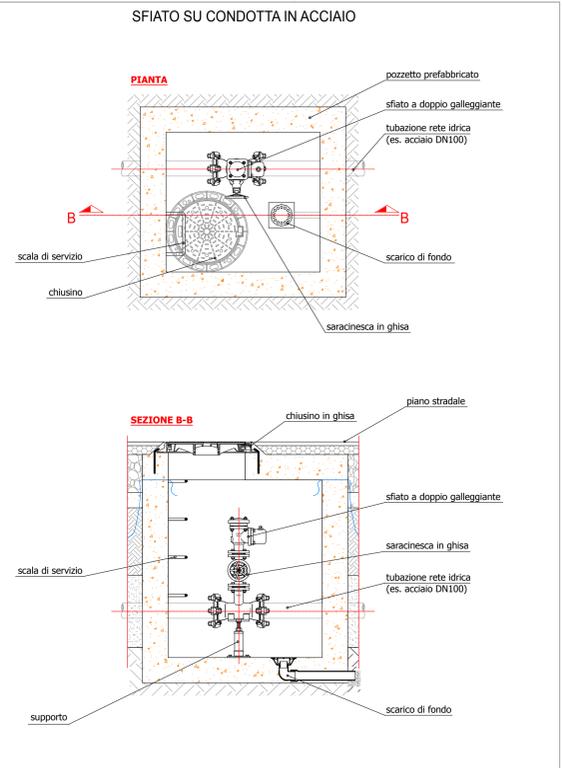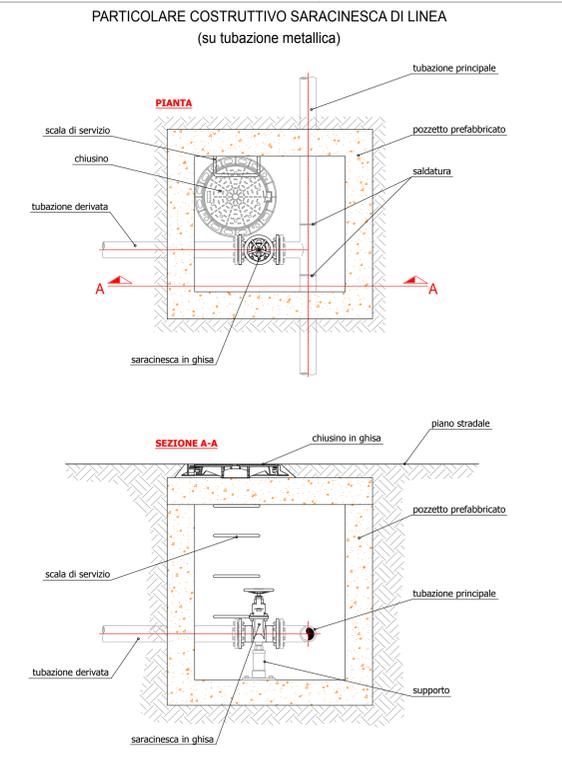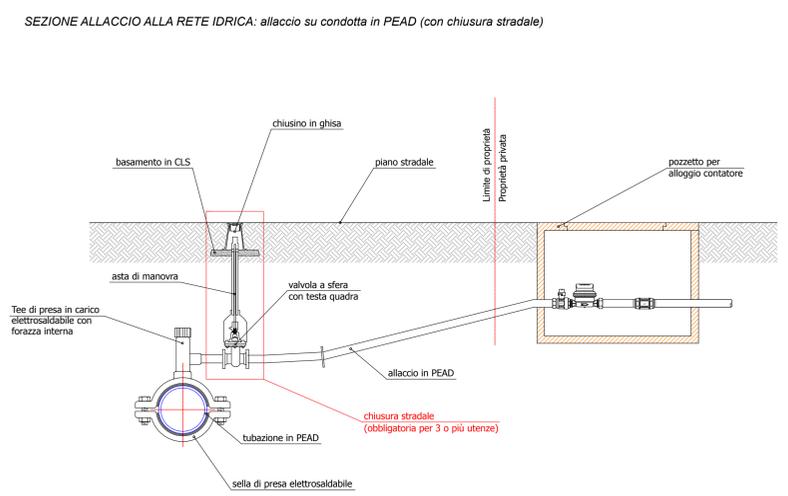
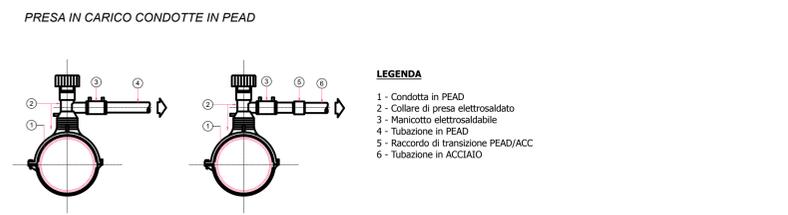


DIAMETRI DA ADOTTARE PER LO SCARICO

condotta acquedotto	tubazione scarico
fino a DN55 (PEAD ø75)	pari diametro
da DN80 a DN150	DN65 + DN80 (PEAD ø75+90)
da DN160 a DN200 (PEAD ø160)	DN100 (PEAD ø110)

LEGENDA TECNICA

- 1) tubo in acciaio o PEAD PN 10
- 2) curva 90°
- 3) saracinesca in ghisa
- 4) valvola di non ritorno
- 5) tubo in polietilene PN 10
- 6) curva 90° in polietilene

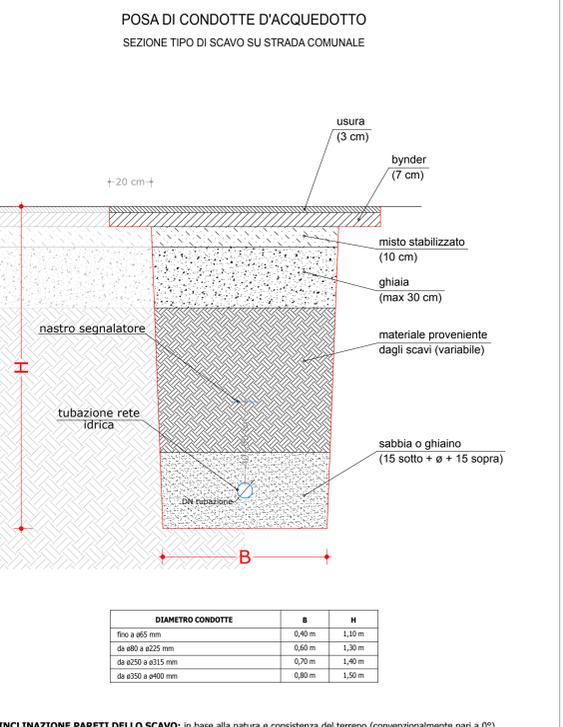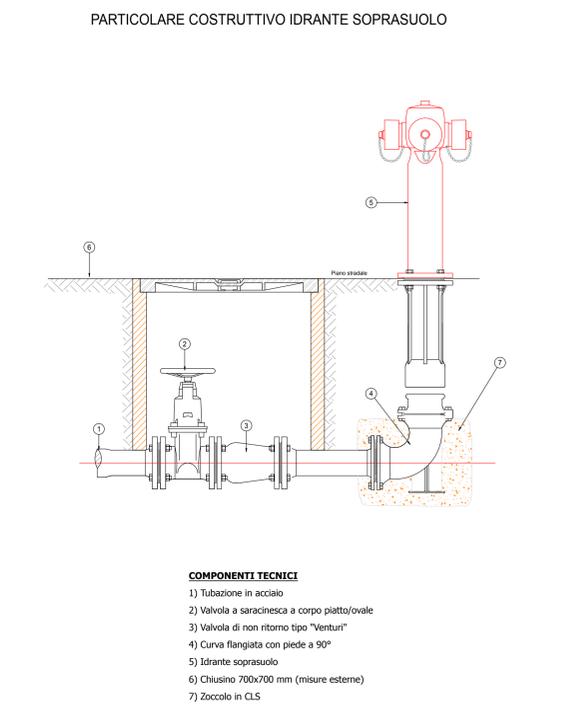

INCLINAZIONE PARETI DELLO SCAVO: in base alla natura e consistenza del terreno (convenzionalmente pari a 0°)

LETTO DI POSA: 15 cm di sabbia o ghiaietto sotto la tubazione

RICOPRIMENTO: 15 cm oltre la generatrice superiore della tubazione