

COMUNE BUTTAPIETRA PROVINCIA VERONA

TITOLO

STUDIO DI ARCHITETTURA

PIANO URBANISTICO ATTUATIVO

"PROVINCIALE EST"

SITO IN BUTTAPIETRA STRADA PROVINCIALE EST BUTTAPIETRA RALDON

LA PROPRIETA': IMMOBILIARE FER s.r.l.
LA PROPRIETA': BON MARCHE' s.r.l.

TAVOLA Rete Telefonica ELABORATI 9 di 11 SCALA 1:500, 1:128 DATA maggio 2016

LA PROPRIETA': IMMOBILIARE FER s.r.l.
LA PROPRIETA': BON MARCHE' s.r.l.

IL PROGETTISTA: Arch. Pier Angelo Vielmo
IL COLLABORATORE: Arch. Mosè Muraro


PIER ANGELO VIELMO - ARCHITETTO

Viale dell'Agricoltura, 10 37060 Buttapietra (VR) tel. fax. 045 666 15 56 cell. 348 27 22 379 email.: pierangelo.vielmo@archiworldpec.it



- LEGENDA:**
- RETE ESISTENTE
 - NUOVA RETE ELETTRICA
 - POZZETTO DI RACCORDO / ISPEZIONE CON LA LINEA
 - ALLACCIAMENTO UTENZE

POZZETTO PREFABBRICATO IN C.L.S.

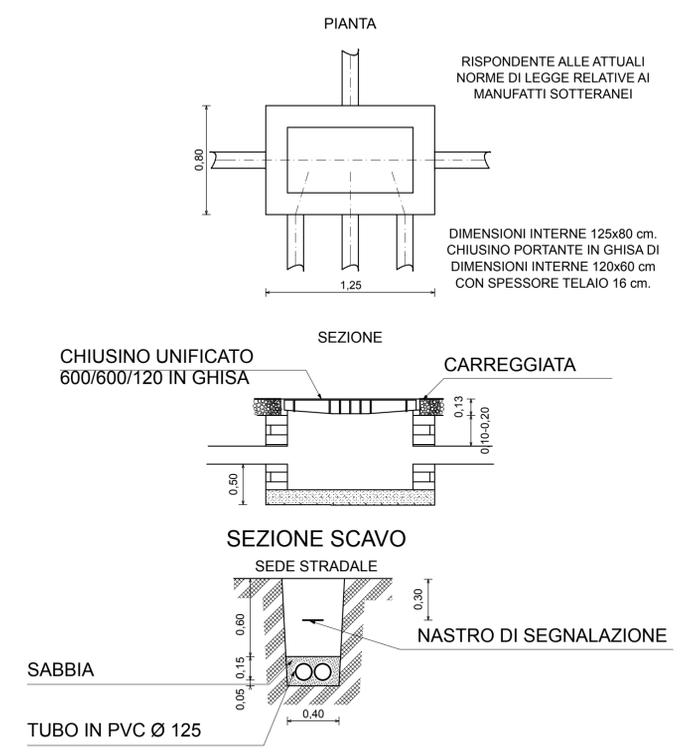

PREDISPOSIZIONE TUBI COLONNINA - POZZETTO UNIFICATO

