

COMUNE DI BUTTAPIETRA PROVINCIA DI VERONA

PROGETTO DI VARIANTE AL P. di C. 040/2006 del 20/10/2006
 Piano attuativo c.c. "Settimo di Gallese" per l'implementazione delle urbanizzazioni
 dell'area a destinazione industriale-artigianale in Buttapietra (VR) località Settimo di
 Gallese.

Elaborato aggiornato con le prescrizioni di cui alla delibera di
 adozione n°88 del 17/09/2015

TAVOLA 38 : RETE DI DISTRIBUZIONE DEL GAS METANO - Planimetria

Studio tecnico Ing. Alberto Maria Sartori - Via Prato Santo 34/a - 37126 Verona - Tel. 045/914085
 Fax 045/914605 - e-mail: posta@studiosartori.com - web site: www.studiosartori.com

LA PROPRIETA'/SOGGETTO ATTUATORE

IL PROGETTISTA

IL DIRETTORE LAVORI


L'IMPRESA

DIS: 03	0454	008	DM/A	Data: 24/09/2012	Agg.: 25/01/2016	Scala: 1:1000
REDATTO	ing. Luca Dwarzak	CONTROLLATO	ing. Alberto Maria Sartori	APPROVATO	ing. Alberto Maria Sartori	

LOCAFIT - LOCAZIONE MACCHINARI INDUSTRIALI Spa (proprietario)	FEDRIGONI CARTIERE Spa (utilizzatore)
UNICREDIT LEASING Spa (già LOCAT Spa) (proprietario)	BRACA ELETTROIMPIANTI Srl (utilizzatore)
BOTTACINI ANDREA (proprietario)	DE.CA. di DE PAOLI FRATELLI Snc (utilizzatore)
CENTRO LEASING BANCA Spa (proprietario)	MA.RI. IMMOBILIARE di PRADELLA MARIA LUISA & C Snc (utilizzatore)
HYPO ALPE-ADRIA-BANK Spa (proprietario)	TECNOPRESS Srl (utilizzatore)
M.C.E. MECCANICA Srl (utilizzatore)	S.O.L.E. Srl (utilizzatore)
AUTOTRASPORTI SCALIGERA FRIGO di POZZA ENNIO E GIOVANNI BATTISTA Snc (utilizzatore)	EGIDA Sas di PUCI TIZIANA BARBARA & C. (proprietario)
IMMOBILIARE LEONARDO Srl (proprietario)	ATREPAN Srl (proprietario)
BAKING Srl (proprietario)	Ri. e Gi. di RONCONI GIANCARLO (proprietario)
GRANDIS Snc di GRANDIS PIETRO & C. (proprietario)	ELETTRO LUMEN di Zuccher & Bortolazzi Snc (proprietario)

Legenda

- GAS LINEA INTERRUPTA DI DISTRIBUZIONE DEL GAS - Primo Stralcio (TUBO GAS METANO Fe 5° specie)
 - GAS LINEA INTERRUPTA DI DISTRIBUZIONE DEL GAS - Secondo Stralcio (TUBO GAS METANO Fe 5° specie)
 - GAS METANODOTTI SNAM RETE GAS (DN 4" - DN 12")
 - PUNTO DI ALLACCIO ALLA RETE ESISTENTE
 - ▶ VALVOLA DI SEZIONAMENTO
 - ▶ DISPOSITIVO DI SCARICO RAPIDO
 - ▶ VALVOLA DI INTERCETTAZIONE
 - AREA SOGGETTA ALLA FASCIA DI RISPETTO DEL METANODOTTO
 - SOTTOSTAZIONE ESISTENTE
-
- LIMITE DELL'AMBITO DEL PIANO ATTUATIVO
 - LIMITE DEL COMPARTO "A"
 - LIMITE DEL COMPARTO "B"

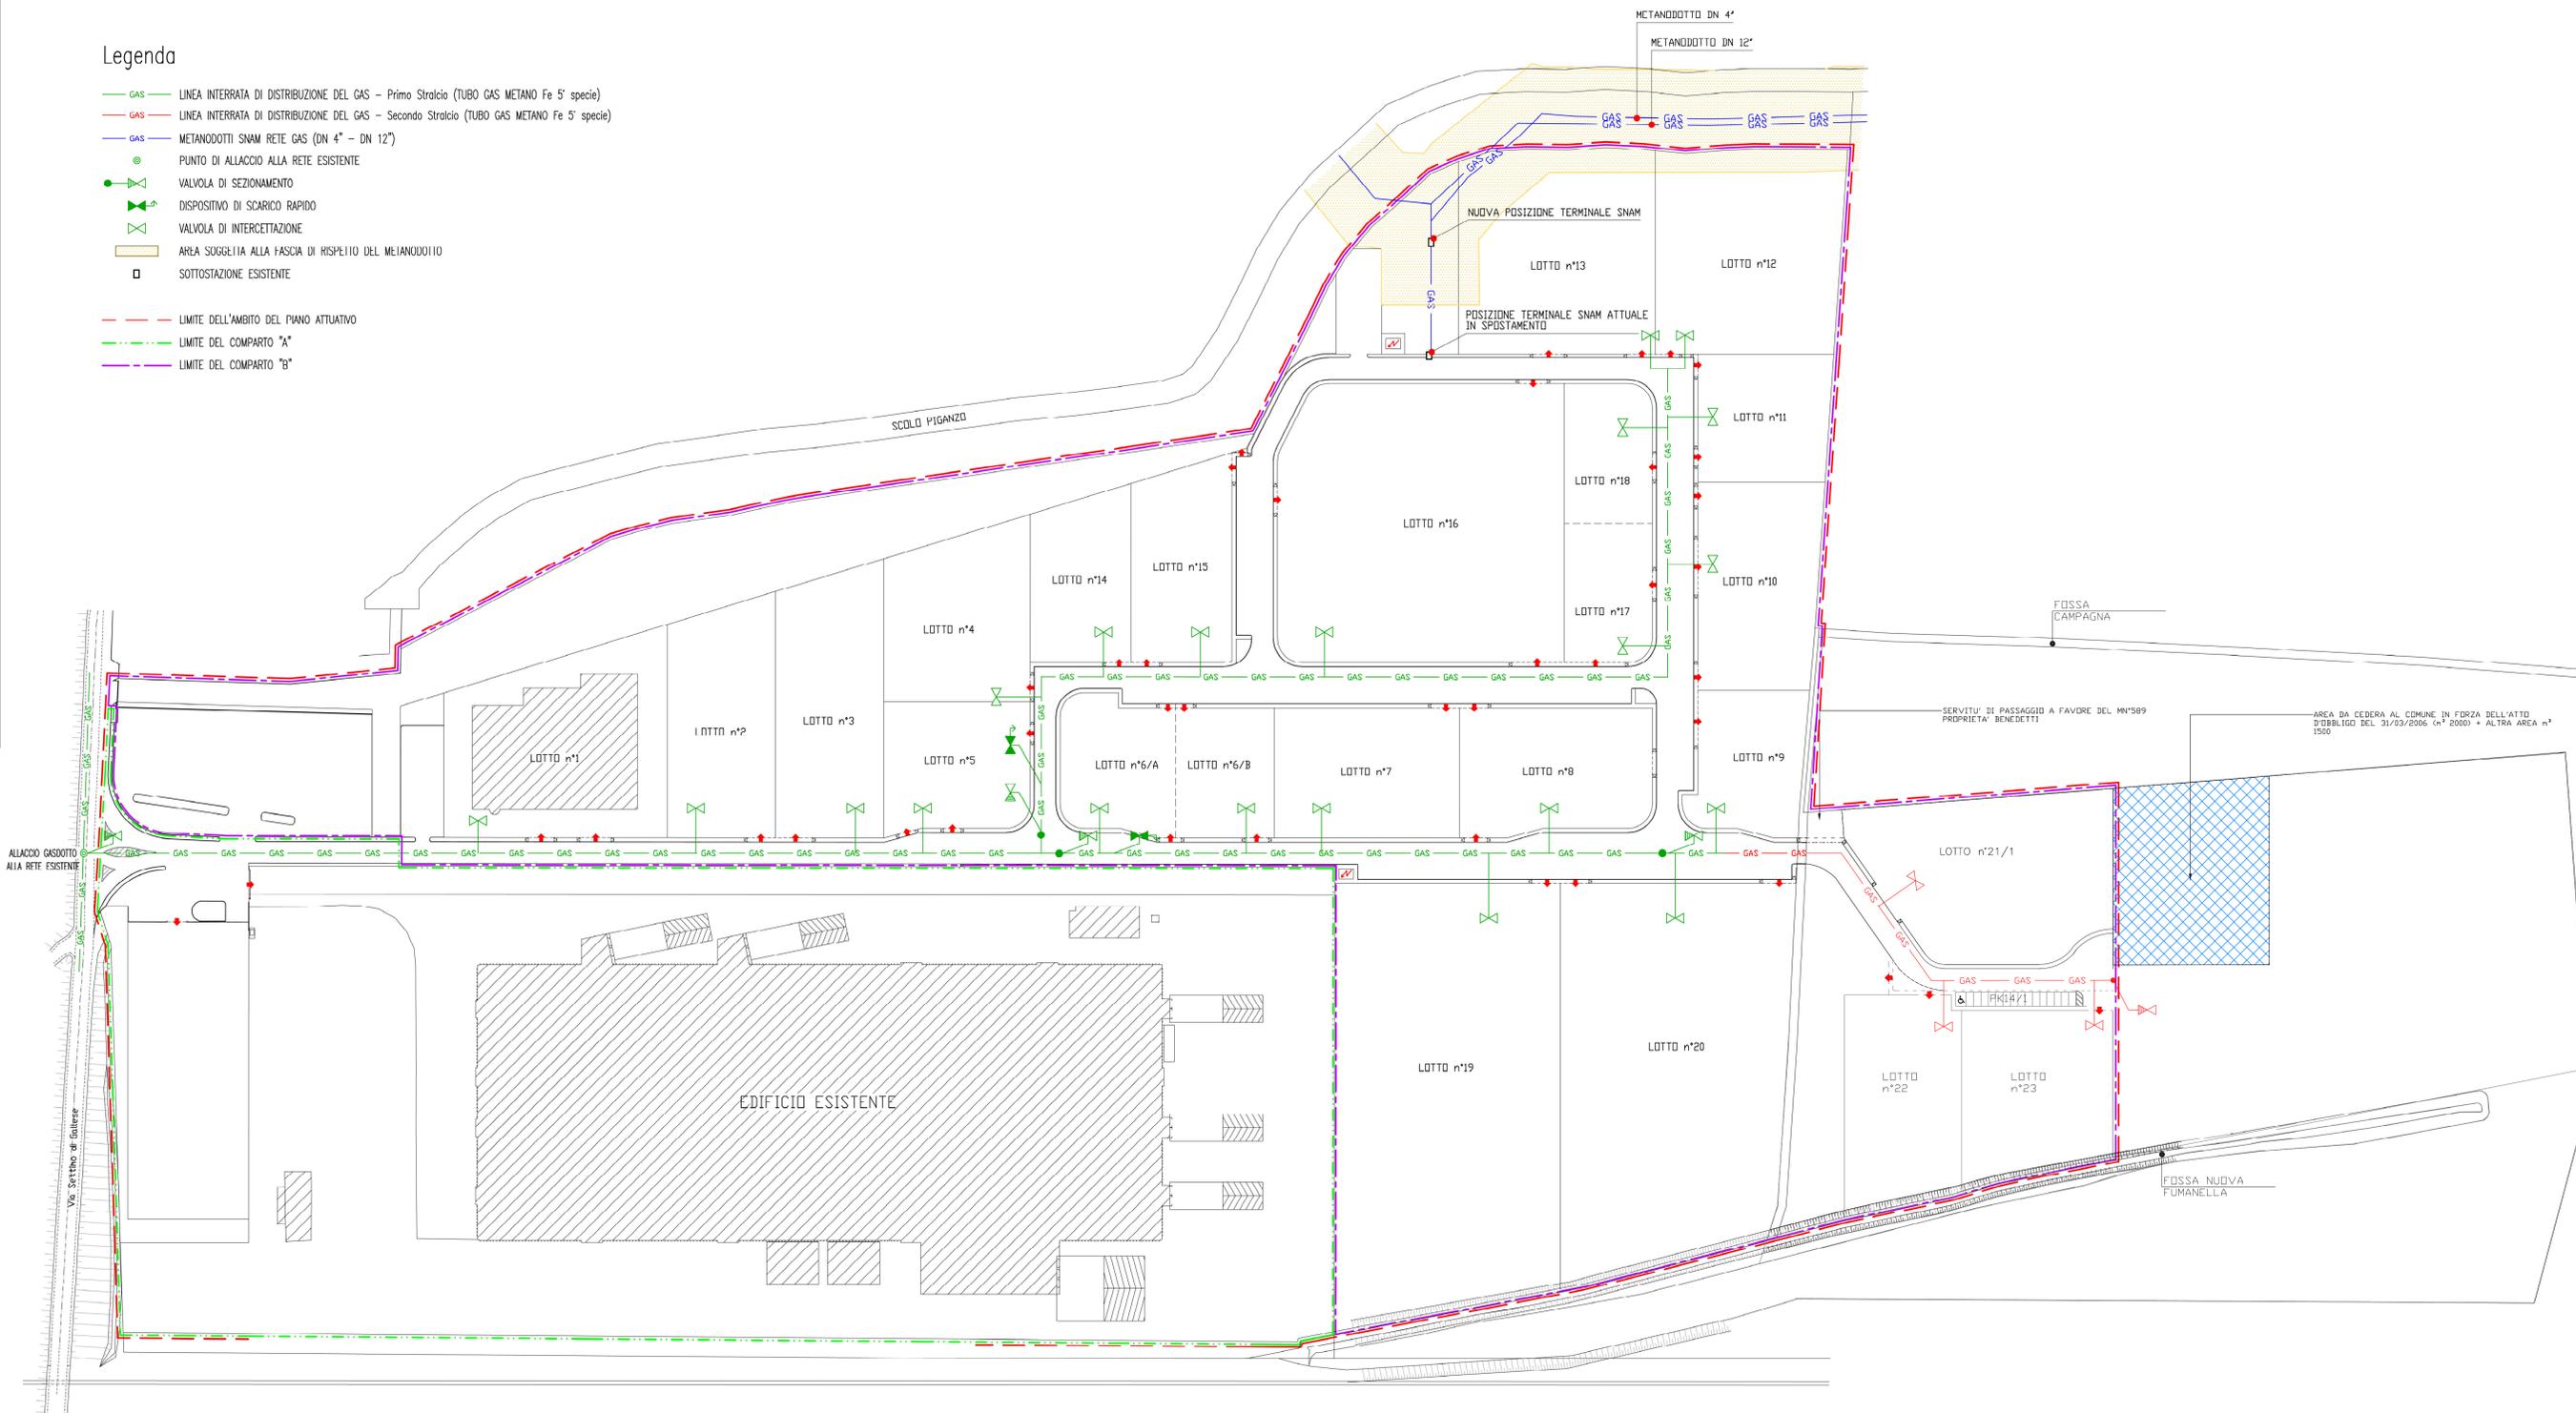

ALLOCAZIONE CASOTTO ALLA RETE ESISTENTE

Via Settimo di Gallese

FOSSA CAMPAGNA

FOSSA NUOVA FOMANELLA

SERVITÙ DI PASSAGGIO A FAVORE DEL MN°89 PROPRIETÀ BENEDETTI

AREA DA CEDERE AL COMUNE IN FORZA DELL'ATTO D'IMPEGNO DEL 31/03/2006 (n° 2000) + ALTRA AREA n° 1500