

**COMUNE DI BUTTAPIETRA** **PROVINCIA DI VERONA**  
 PROGETTO DI VARIANTE AL P. di C. 040/2006 del 20/10/2006  
 Piano attuativo c.c. "Settimo di Gallese" per implementazione delle urbanizzazioni dell'area a destinazione industriale-artigianale in Buttapietra (VR) località Settimo di Gallese.  
**Elaborato aggiornato con le prescrizioni di cui alla delibera di adozione n°88 del 17/09/2015**  
**TAVOLA 36: RETE D'ILLUMINAZIONE PUBBLICA - Planimetria**  
 Studio tecnico Ing. Alberto Maria Sartori - Via Prato Santo 34/a - 37128 Verona - Tel. 045/914065  
 Fax 045/914065 - e-mail: posta@studiosartori.com - web site: www.studiosartori.com

**Legenda**

- LINEA INTERRATA DI DISTRIBUZIONE DELL'ILLUMINAZIONE PUBBLICA
- POZZETTO CON RELATIVO LAMPIONE STRADALE
- POZZETTO CON RELATIVO LAMPIONE STRADALE PRESISTENTE

LA PROPRIETA'/SOGGETTO ATTUATORE


IL PROGETTISTA

IL DIRETTORE LAVORI

L'IMPRESA

DIS: 03	0454	004	DM	A	Data: 24/09/2012	Agg.: 25/01/2016	Scale: 1:1000
REDATTO		CONTROLLATO		APPROVATO			
Ing. Luca Dwarzak		Ing. Alberto Maria Sartori		Ing. Alberto Maria Sartori			

LOCAFIT - LOCAZIONE MACCHINARI INDUSTRIALI Spa (proprietario)	FEDRIGONI CARTIERE Spa (utilizzatore)
UNICREDIT LEASING Spa (già LOCAT Spa) (proprietario)	BRAGA ELETTROMPIANTI Srl (utilizzatore)
BOTTACINI ANDREA (proprietario)	DE.CA. di DE PAOLI FRATELLI Snc (utilizzatore)
CENTRO LEASING BANCA Spa (proprietario)	MA.RI. IMMOBILIARE di PRADELLA MARIA LUISA & C Snc (utilizzatore)
HYPO ALPE-ADRIA-BANK Spa (proprietario)	TECNOPRESS Srl (utilizzatore)
M.C.E. MECCANICA Srl (utilizzatore)	S.O.L.E. Srl (utilizzatore)
AUTOTRASPORTI SCALIGERA FRIGO di POZZA ENNIO E GIOVANNI BATTISTA Snc (utilizzatore)	ECIDA Sas di PUCI TIZIANA BARBARA & C. (proprietario)
IMMOBILIARE LEONARDO Srl (proprietario)	ATREPAN Srl (proprietario)
BAKING Srl (proprietario)	Ri. e Gl. di RONCONI GIANCARLO (proprietario)
GRANDIS Snc di GRANDIS PIETRO & C. (proprietario)	ELETTRO LUMEN di Zuccher & Bortolazzi Snc (proprietario)

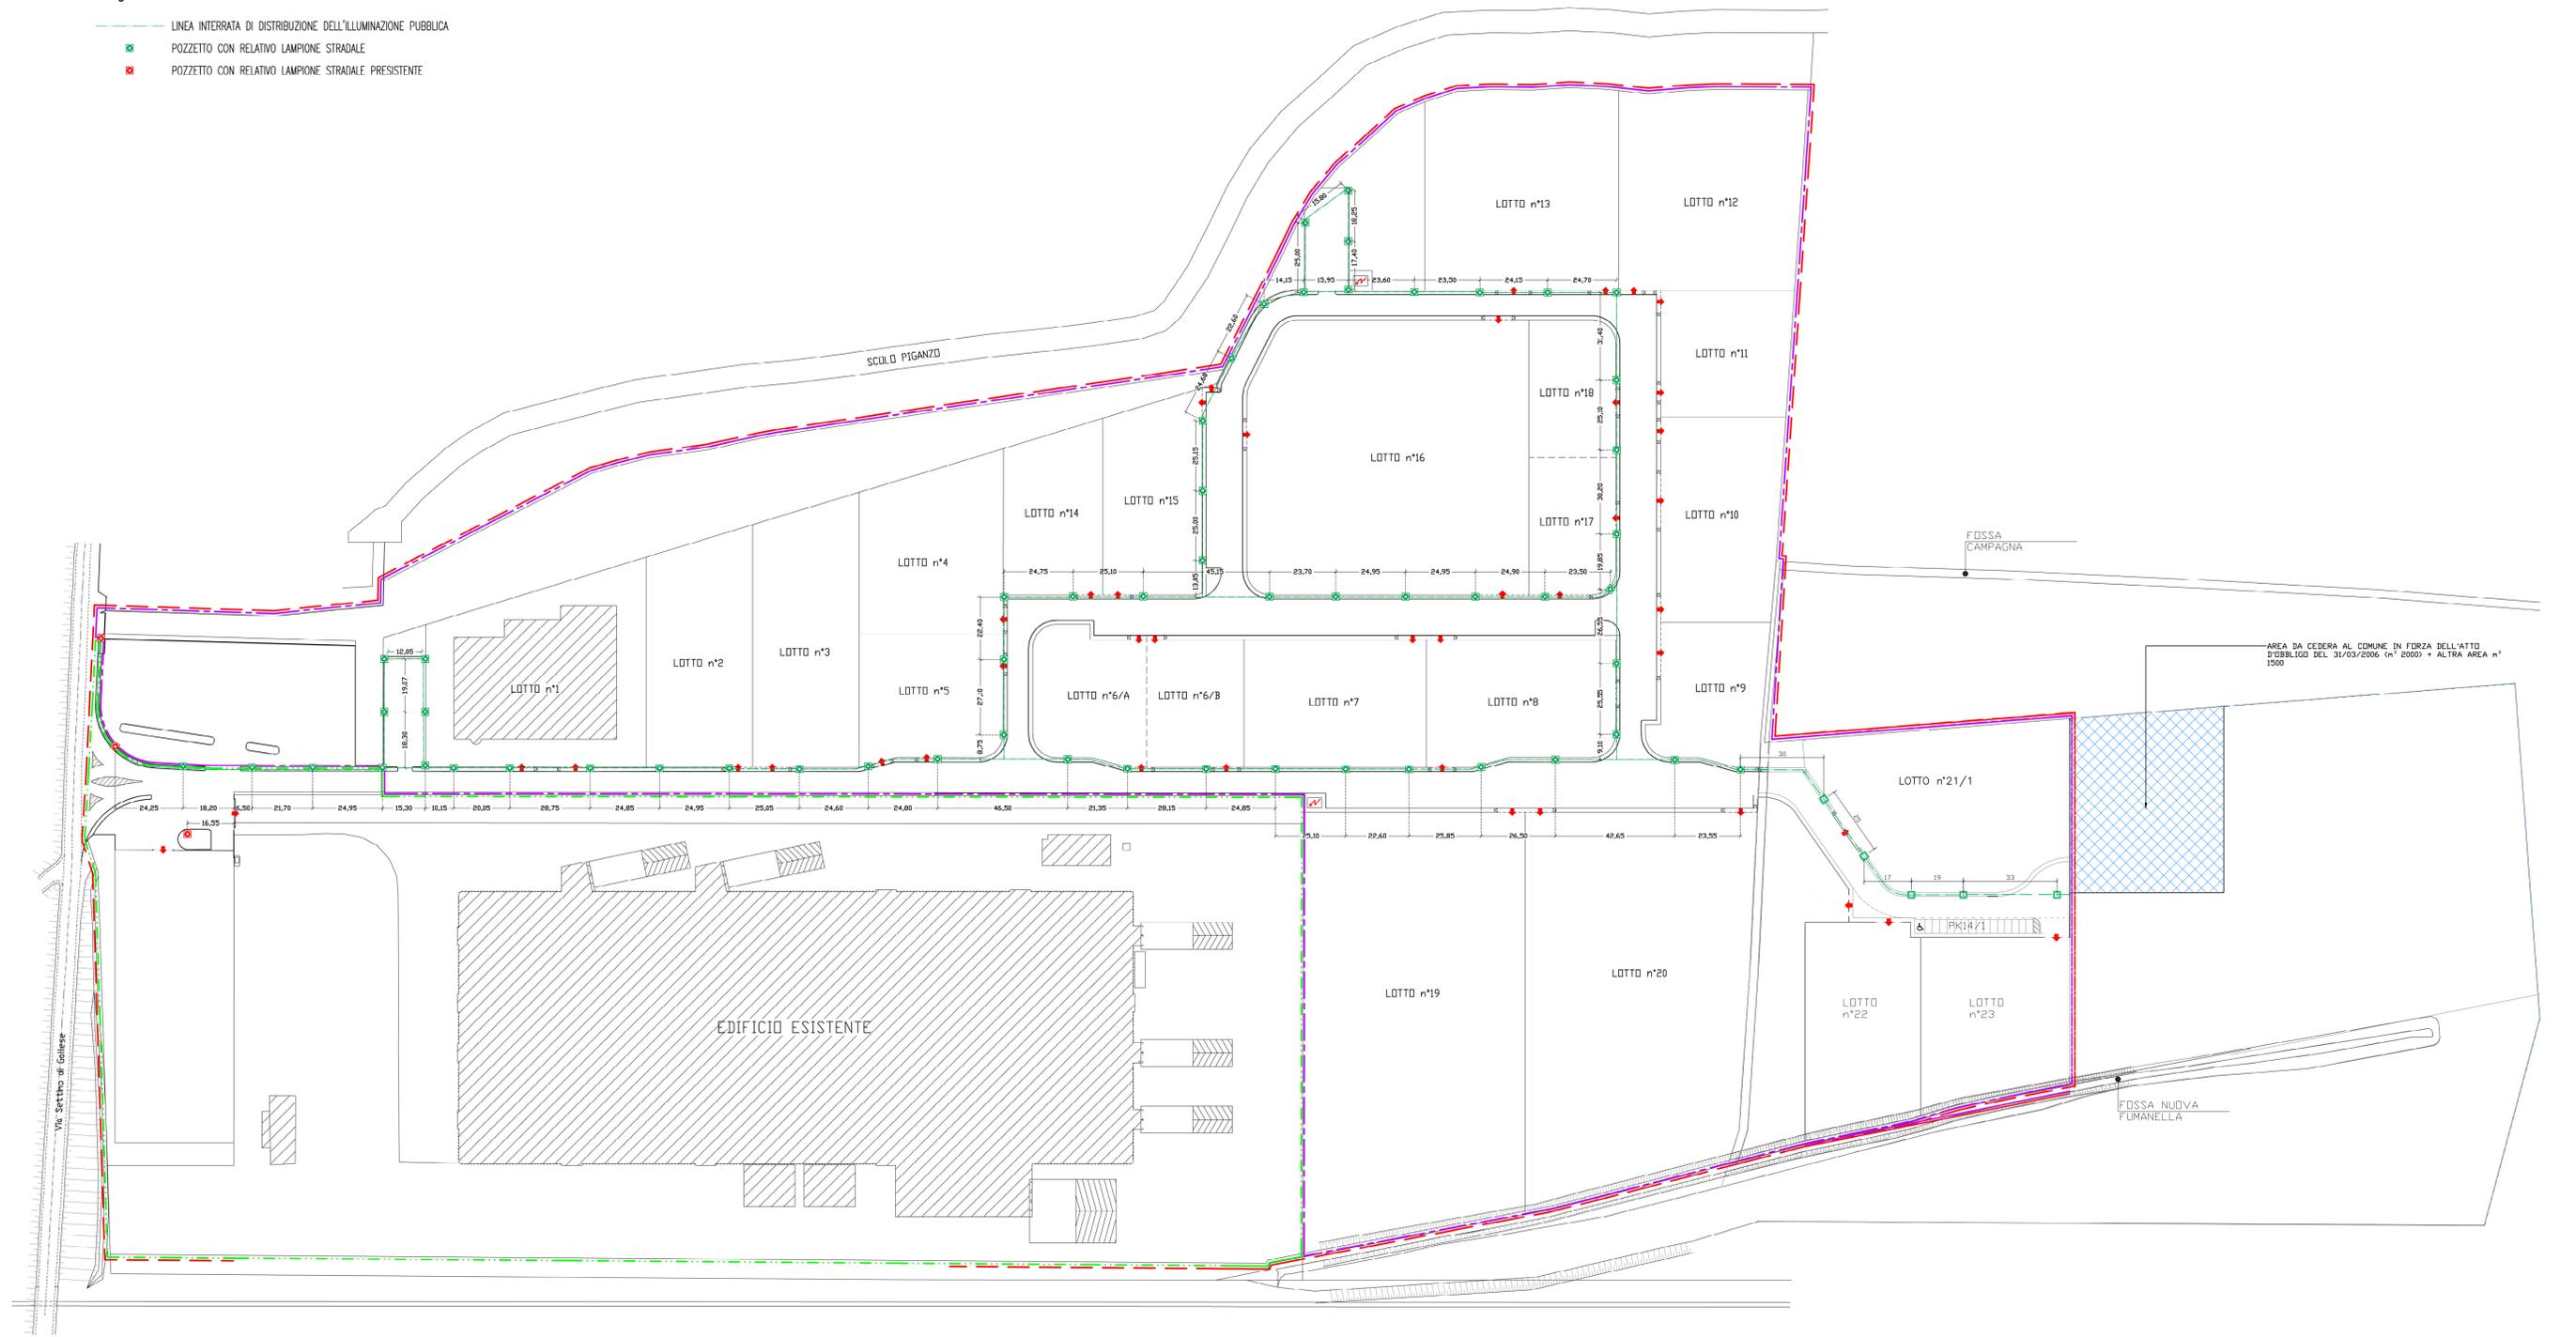

AREA DA CEDERE AL COMUNE IN FORZA DELL'ATTO PUBBLICO DEL 31/03/2006 (n° 5000) + ALTRA AREA n° 1500