




particolare accesso carraio tipo
scala 1:50

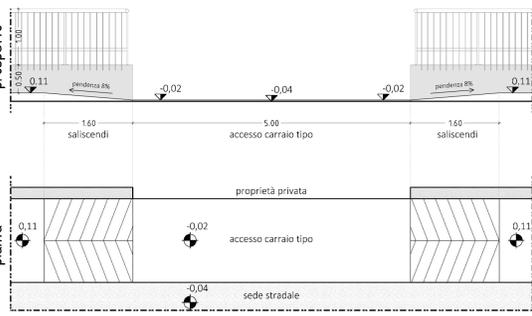


PLANIMETRIA QUOTATA
scala 1:500

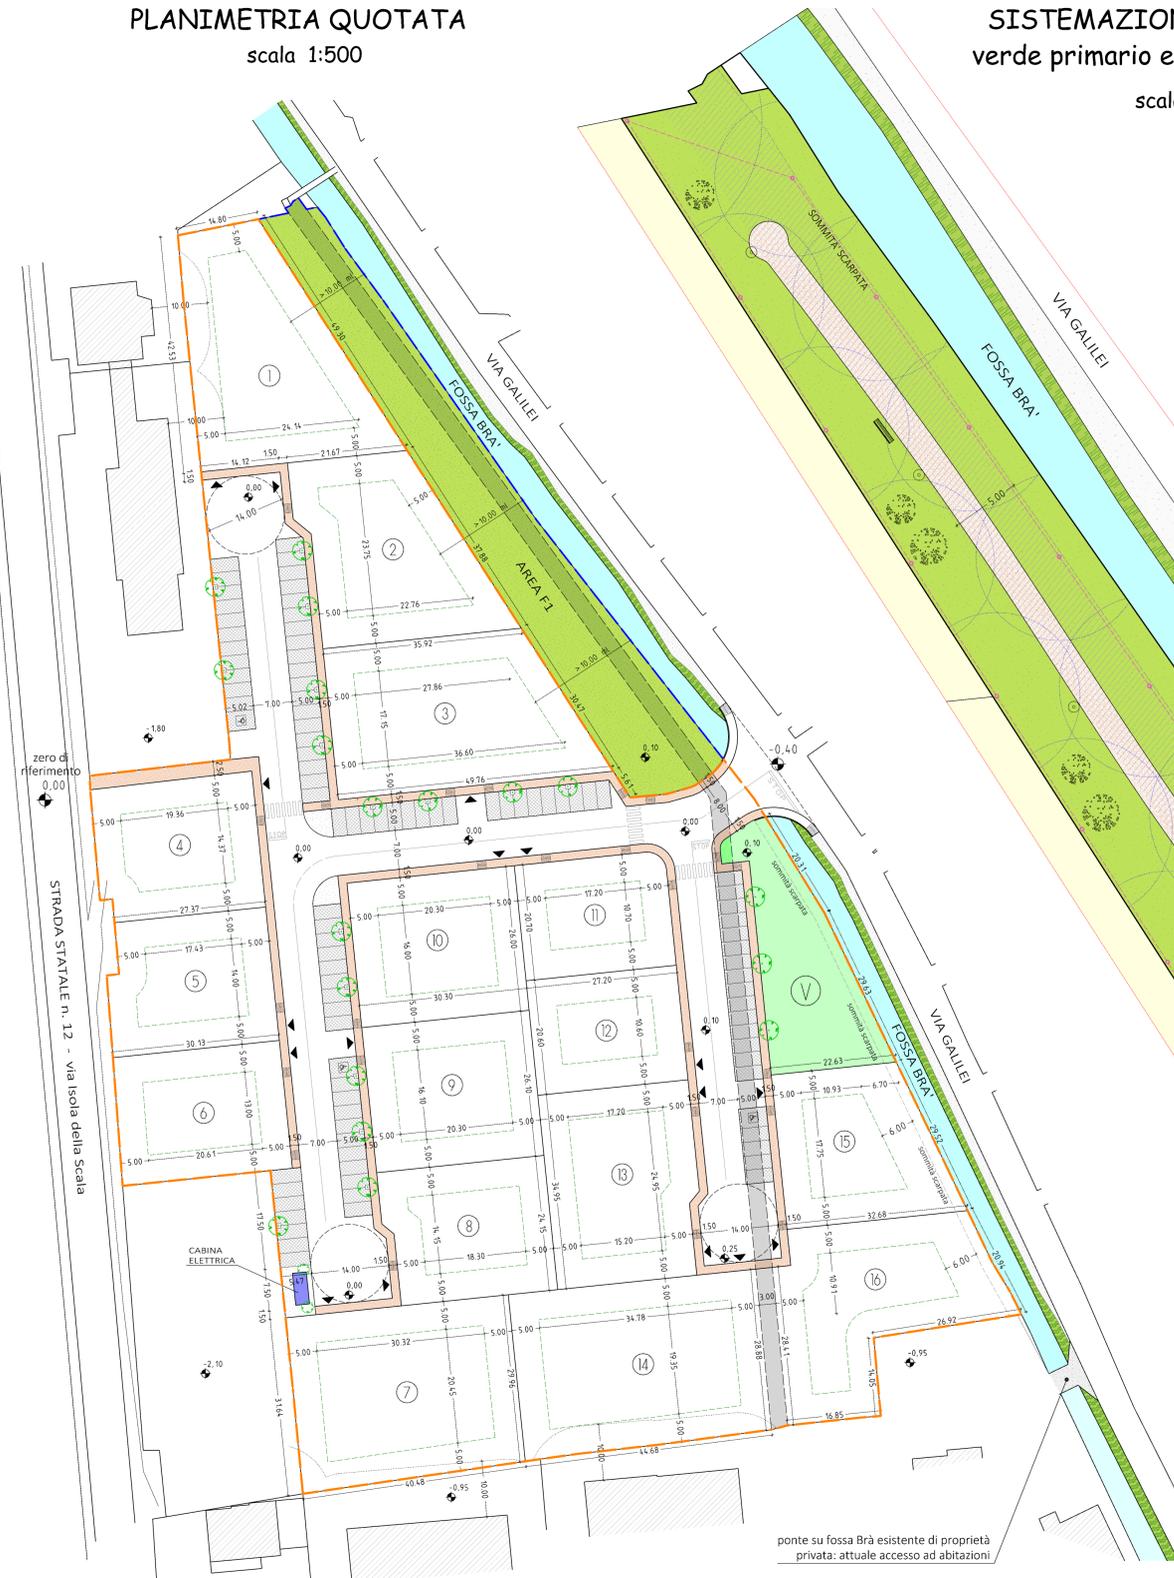

SISTEMAZIONE AREE VERDI:
verde primario ed area a servizi F1
scala 1:200

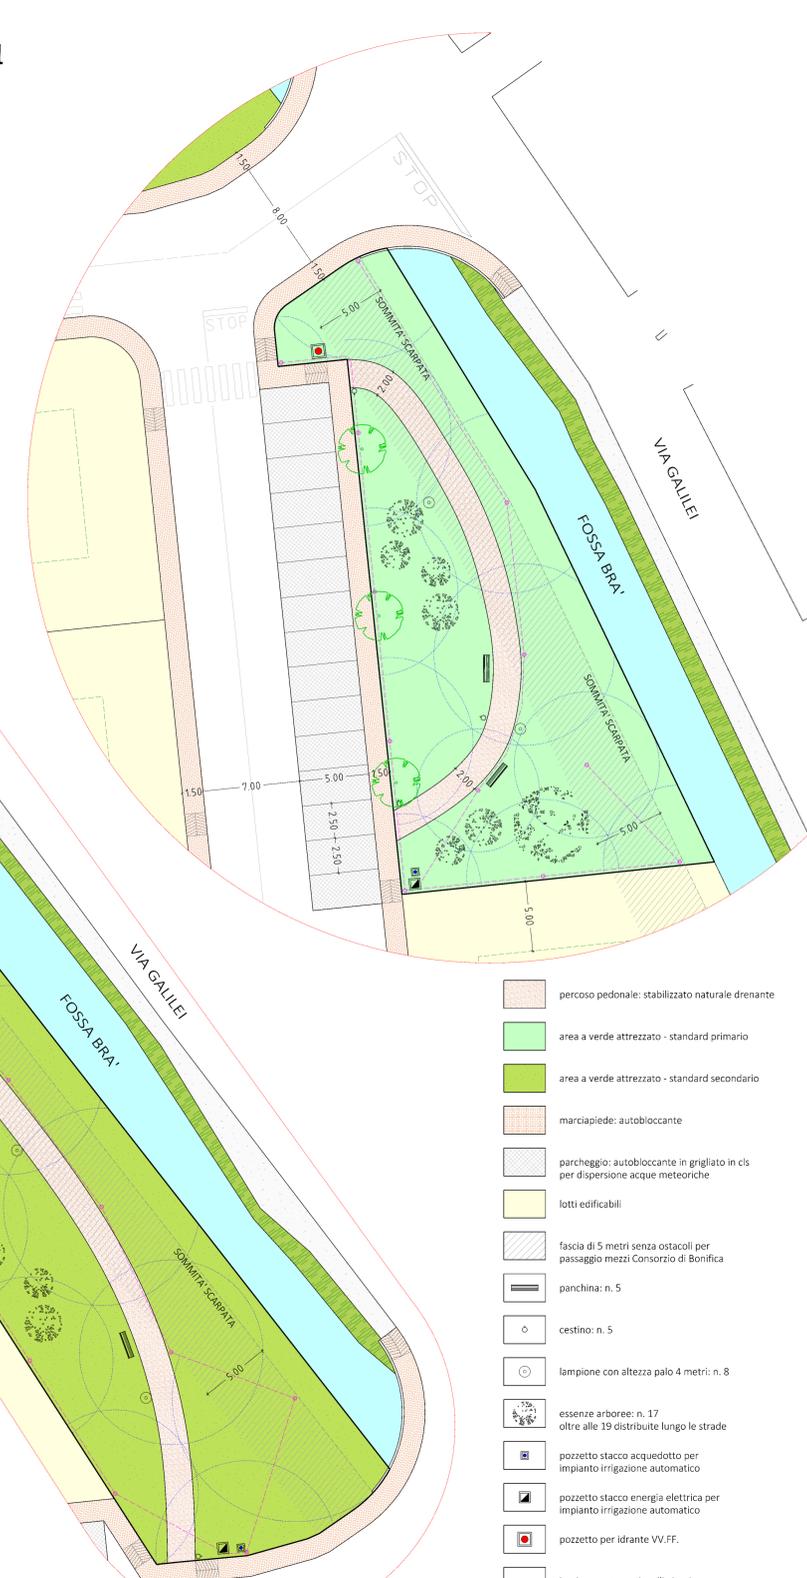


particolare parcheggio/marciapiede
in prossimità delle alberature
scala 1:50

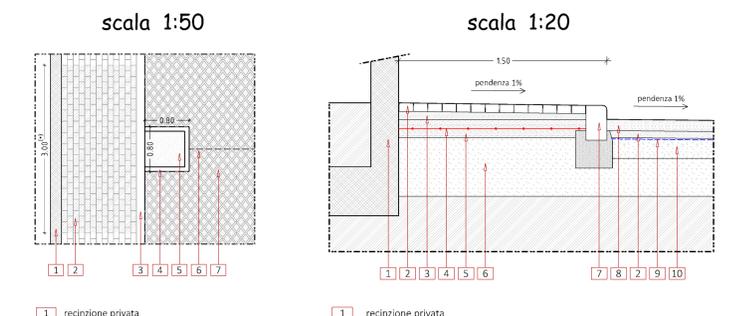

- 1 recinzione privata
- 2 mattonelle autobloccanti in cls (sp. 6 cm) posate su letto di ghiaino lavato (sp. 5 cm), su sottofondo in cls magro (sp. min. 12 cm).
- 3 cordolo stradale in cls - 12/15 x 25 cm, lungh. 1 m
- 4 profilo in cls prefabbricato - 8/10 x 25 cm, 1 m
- 5 aiuola per piantumazione alberatura
- 6 mattonella in cls colorato - segnaposto
- 7 autobloccanti in grigliato in cls drenanti (sp. 8 cm), posati su letto di ghiaino lavato (sp. 5 cm), su sottostante stabilizzato (sp. 10 cm). Riempimento tra elementi in cls in ghiaino lavato
- 8 mattonelle autobloccanti in cls - sp. 6 cm
- 9 letto in ghiaino lavato - sp. 5 cm
- 10 rete elettrosaldata 20 x 20 cm, diam. 6 mm
- 11 sottofondo in calcestruzzo
- 12 ghiaia
- 13 cordolo in cls prefabbricato, boccardato - 12/15 x 25 cm
- 14 autobloccanti in grigliato in cls drenanti - sp. 8 cm
- 15 geotessuto
- 16 misto stabilizzato - sp. 10 cm

dimostrazione standards urbanistici

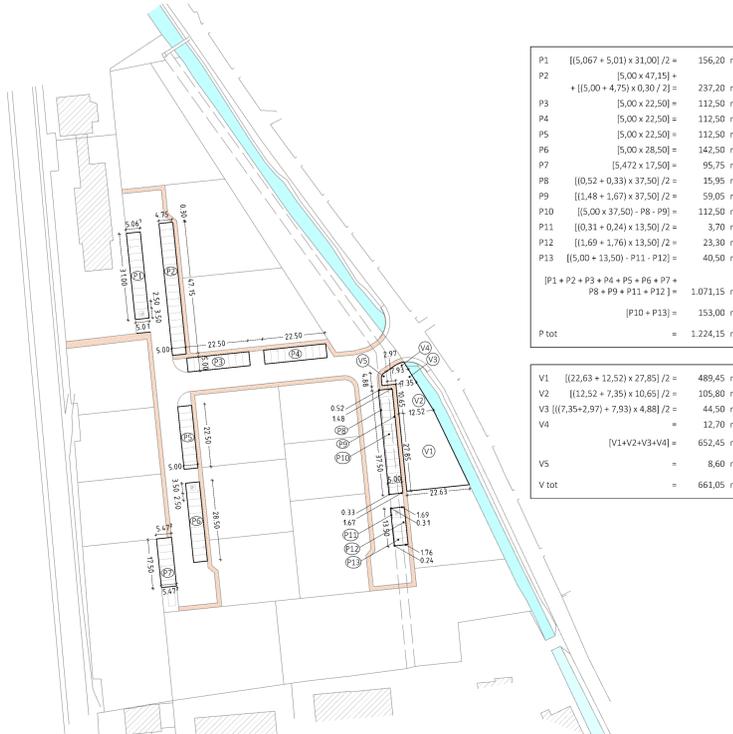

ING. CESARE DALLA VALENTINA
VIA BROGNOLIGO n. 11 - 37060 BUTTAPIETRA (VERONA) - TEL. 339 6557461 - mail: cesare.dalla.valentina@ingec.eu
iscrizione all'Ordine Ingegneri VR n. A2787 - P. IVA 0319880238

COMUNE DI BUTTAPIETRA PROVINCIA DI VERONA

P.U.A.

piano urbanistico attuativo denominato "F10"

COMMITTENTI
Consorzio F10 - presidente: geom. Giacomello Annalisa

PROGETTISTA
Ing. Cesare Dalla Valentina

DIRETTORE LAVORI

DATA
GENNAIO 2023

ELABORATO
2 bis

SCALA
VARE

planimetria quotata ambito d'intervento P.U.A. F10
- dettaglio sistemazione area verde ed area a servizi F1
- dimostrazione standards urbanistici

particolare accesso carraio
- particolare parcheggio/marciapiede in prossimità delle alberature