

COMUNE DI:

**BUTTAPIETRA VR**

VARIANTE  
GENERALE

**P.R.G.**

N°  
REPERTORIO  
TAVOLA

**136**

**P5**

REGIONE DEL VENETO  
COMMISSIONE TECNICA REGIONALE  
"Sezione Urbanistica"

In data

27 OTT. 1993

Argomento N°

N°  
PROGRESSIVO  
TAVOLA

**34**

IL SEGRETARIO  
ROBERTO MINUZZO

*Comuni*

**DESTINAZIONE D'USO DEGLI EDIFICI  
DEL CENTRO STORICO**

COMUNE DI BUTTAPIETRA  
UFFICIO PROTOCOLLO

scala 1:500


Pervenuto il **25 GEN. 1993**

REGIONE DEL VENETO  
DIPARTIMENTO PER L'URBANISTICA  
E I BENI AMBIENTALI

Allegato a deliberazione di  
Giunta Regionale n° *111*

In data *19.1.94*

IL DIRIGENTE REGIONALE GENERALE  
*Valerio Guardabassi*

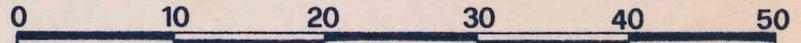

Per copia conforme all'originale -  
BUTTAPIETRA, il **4 FEB. 1993**

IL SEGRETARIO COMUNALE  
IL FUNZIONARIO INCARICATO



SI PRECISA CHE NON SONO STATI  
RIPORTATI I FABBRICATI PER CUI E'  
PREVISTA LA DEMOLIZIONE SENZA  
RICOSTRUZIONE

IL SEGRETARIO COMUNALE

**PROGETTISTI:**

ARCH. ROSARIO FIRULLO  
ARCH. OTTORINO TOGNETTI

**COLLABORATORI:**

GEOM. SALVINO ANTICO  
ARCH. MARCO TEDESCHI

IL SINDACO

*Tugenas*

*Roberto Minuzzo*

IL SINDACO

IL SEGRETARIO

anno di stesura:

**1992**



**STUDIO FIRULLO**

associazione tra professionisti  
Verona-via Scalzi,20

ARCHITETTURA  
URBANISTICA  
AMBIENTE

arch. Rosario Firullo

geom. Salvino Antico

arch. Marzio Dal Cin

**ARCH. OTTORINO TOGNETTI**

Verona-via Scalzi,20