COMUNE DI BUTTAPIETRA
Provincia di Verona

VARIANTE ALL'AUTORIZZAZIONE A LOTTIZZARE N. 3016/2013 E P.D.C. N.002/2013 DEL PIANO DI LOTTIZZAZIONE DENOMINATO "PIOPPETO"

COMPLETAMENTO DEL PDL E RELATIVE OPERE – AUTORIZZAZIONE A LOTTIZZARE n. 7223/99 E C.E. n. 18/02

PER CONTO DI FASOLI PAOLO, ROBERTO E SOCIETA' EDIFICARE s.r.l.

OGGETTO DELL'ELABORATO
PARTICOLARI RETI TECNOLOGICHE:
RETE FOGNARIA ACQUE BIANCHE e NERE
SEZIONE STRADALE, PARTICOLARI

TAVOLA N° 11

AUTORIZZAZIONE A LOTTIZZARE N. 3016/2013
PERMESSO DI COSTRUIRE N. 002/2013

PROPRIETA'

PROGETTISTA

DIR. LAVORI

Dott. Arch. Paolo V. Zanella
P.zza IV Novembre, n 20 – 37060 Buttapietra VR – tel.fax 045/6660930
e-mail: paolovincenzozanella@libero.it

PLANIMETRIA GENERALE
Rete Fognaria
scala 1:500

PROFILO LONGITUDINALE A–B

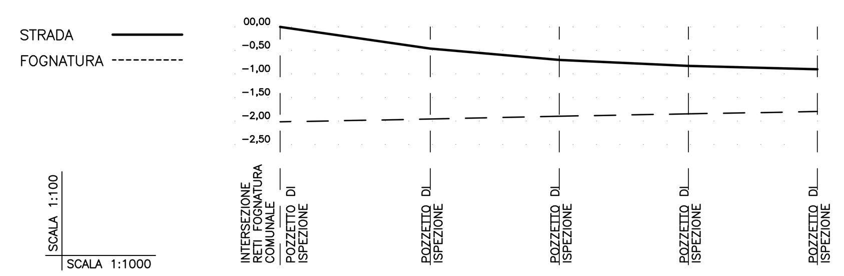

	1		2		3		4		5
Sezioni	1		2		3		4		5
Distanze Parziali		32,00		27,50		27,50		27,50	
Distanze Progressive	00,00		32,00		59,50		87,00		114,50
Quota Strada	+0,00		–0,46		–0,70		–0,83		–0,90
Livelletta Strada		i=1,43%		i=0,98%		i=0,47%		i=0,25%	
Quota Fognatura	–2,22 –2,02		–1,96		–1,90		–1,85		–1,80
Livelletta Fognatura					i=0,192%				
Distanza Pozzetti		32,00		27,50		27,50		27,50	
Condotta sezione netta					ø cm 25				

SEZIONE STRADALE TIPO CON PARCHEGGI E VERDE
Scala 1:50

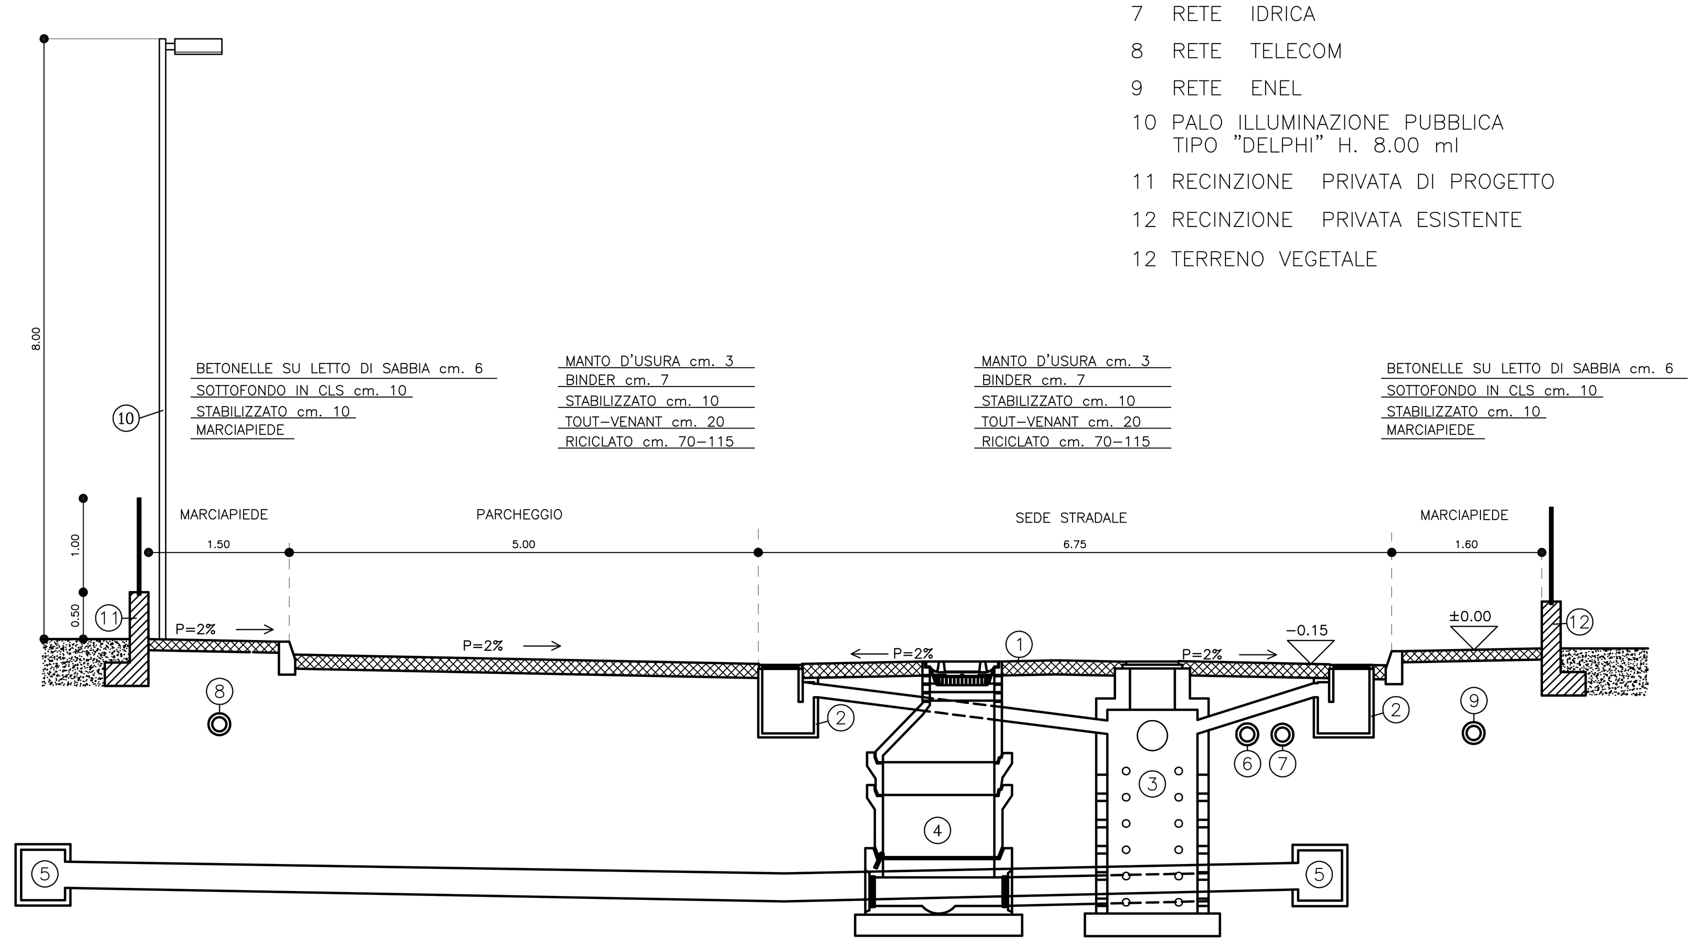

LEGENDA

1 SEDE STRADALE
2 CADITOIA STRADALE
3 POZZO D'ISPEZIONE ACQUE BIANCHE
4 POZZO D'ISPEZIONE ACQUE NERE
5 ALLACCIAMENTO ACQUE NERE
6 RETE GAS
7 RETE IDRICA
8 RETE TELECOM
9 RETE ENEL
10 PALO ILLUMINAZIONE PUBBLICA TIPO "DELPHI" H. 8.00 ml
11 RECINZIONE PRIVATA DI PROGETTO
12 RECINZIONE PRIVATA ESISTENTE
12 TERRENO VEGETALE

LEGENDA RETE ACQUE NERE
(OPERE REALIZZATE)

- CONDOTTA FOGNARIA COMUNALE ESISTENTE
- CONDOTTA DI PROGETTO IN GRES DM 300 mm
- ALLACCIAMENTO UTENZA (POZZETTO D'ISPEZIONE E PRELIEVO TIPO AGSM) IN PVC PM 10
- POZZO D'ISPEZIONE PREFABBRICATO CON FONDO IN GRES 100 x 60 x h
- ALLACCIAMENTO UTENZA (POZZETTO D'ISPEZIONE E PRELIEVO TIPO AGSM) IN PVC PM 10 (DA REALIZZARE)
- POZZO D'ISPEZIONE PREFABBRICATO CON FONDO IN GRES 100 x 60 x h (DA REALIZZARE)

LEGENDA RETE ACQUE BIANCHE
(OPERE REALIZZATE)

- CONDOTTA DI PROGETTO IN PVC ø 200
- CADITOIE STRADALI SIFONATE DIM. INTERNA 45 X 45 X 75
- POZZO DISPERDENTE IN CLS ø 120 h=3,50

RETE ACQUE METEORICHE
TUBAZIONI IN P.V.C. SN4 (ex tipo 303)
NORME UNI 7447
CON MARCHIO DI CONFORMITA' IIP
RETE ACQUE METEORICHE

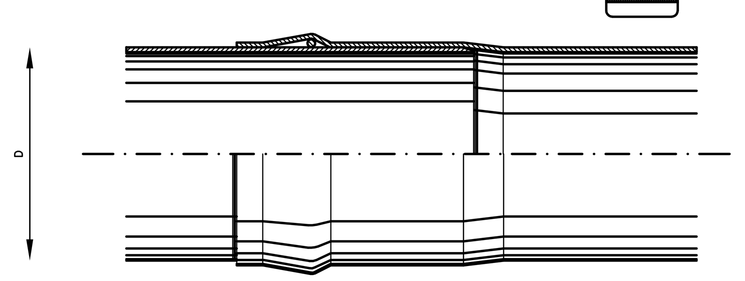

Particolare del giunto
SCALA 1:20

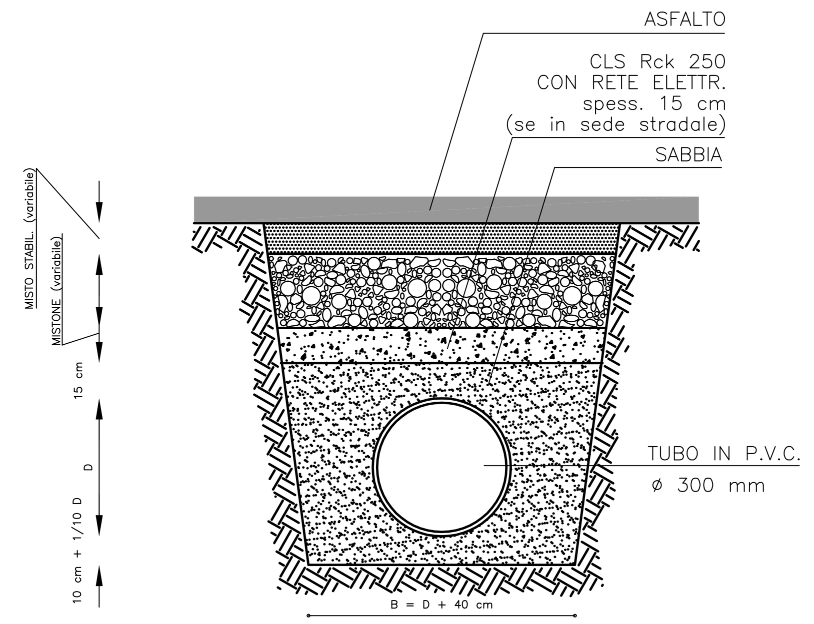

SEZIONE TRASVERSALE TIPO
(tubazione rinfiancata in sabbia)
Scala 1: 20

FOGNATURE ACQUE NERE
Schema allacciamenti

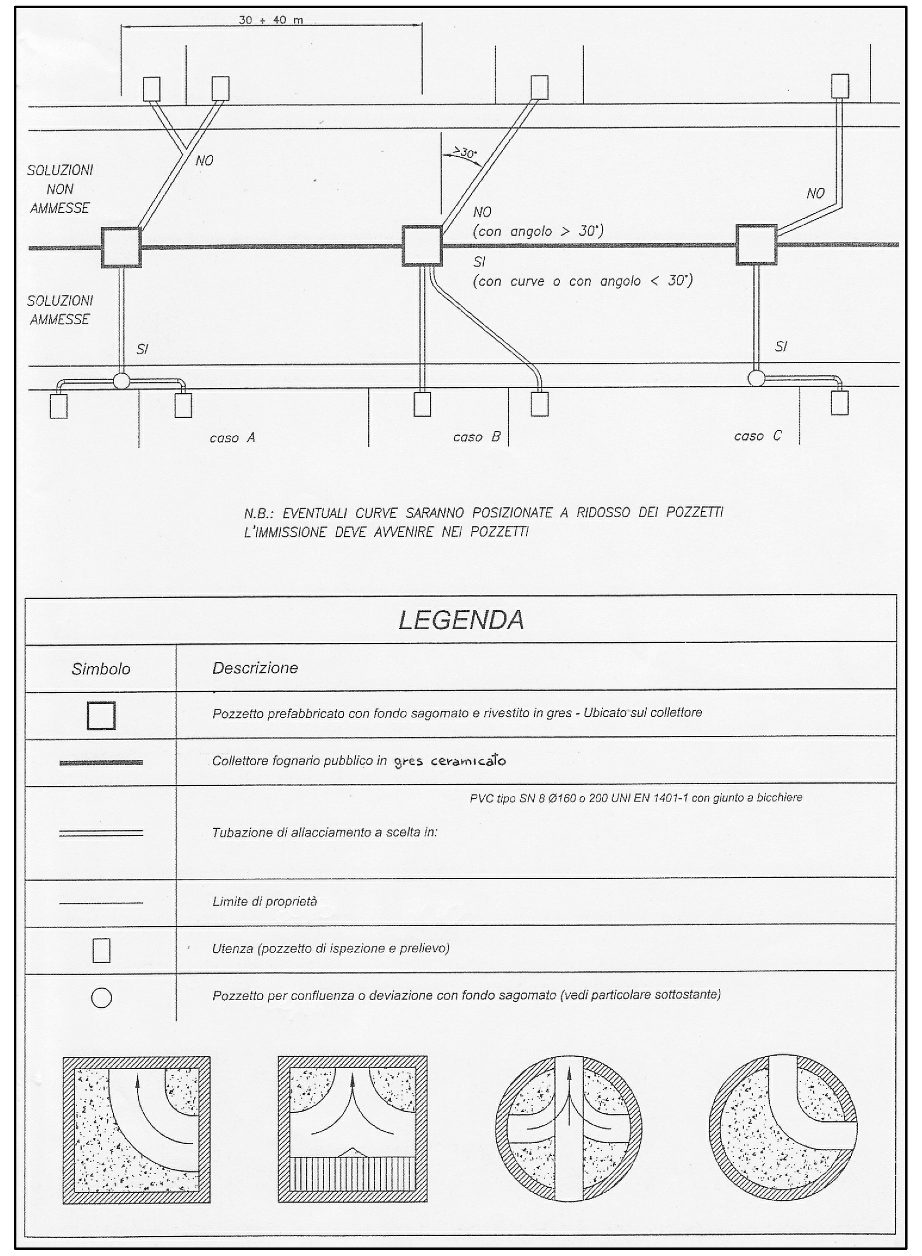

FOGNATURE ACQUE NERE
Sezione stradale tipo
Fuori scala

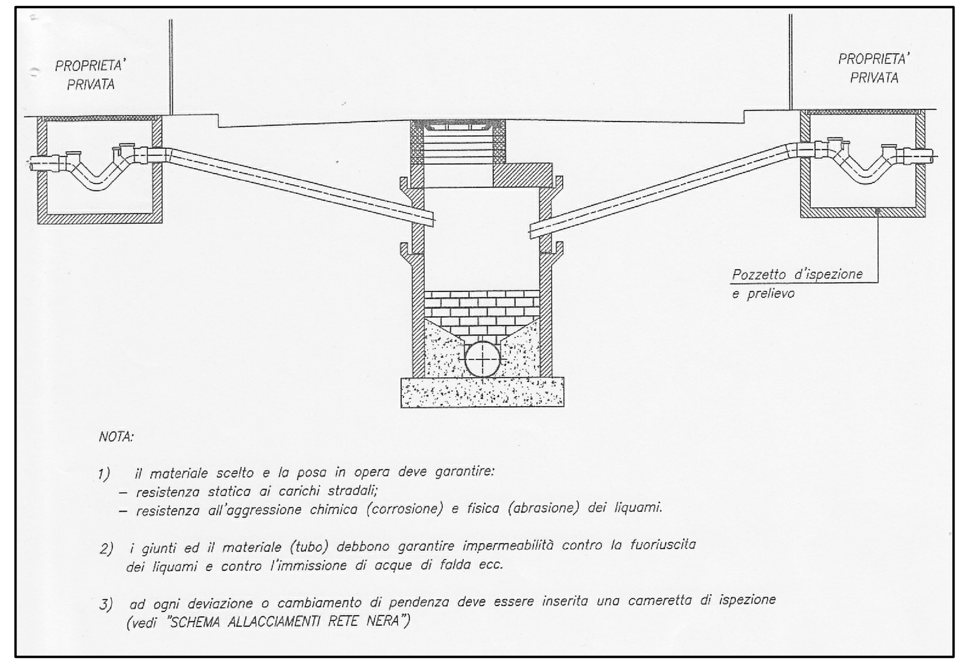

FOGNATURE ACQUE NERE
Pozzetto di ispezione stradale

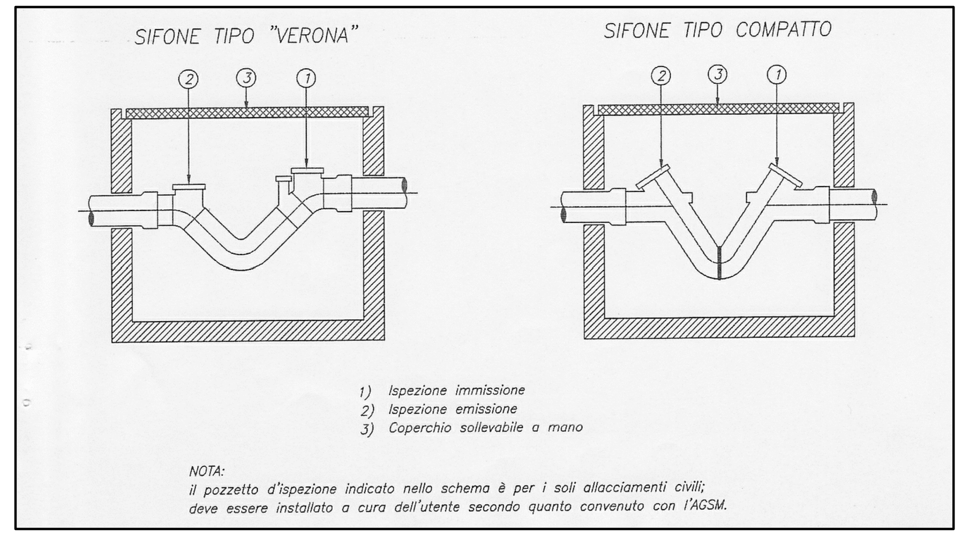

Schema Fondo cameretta predisposta con gli innesti per allacciamenti
Fuori scala

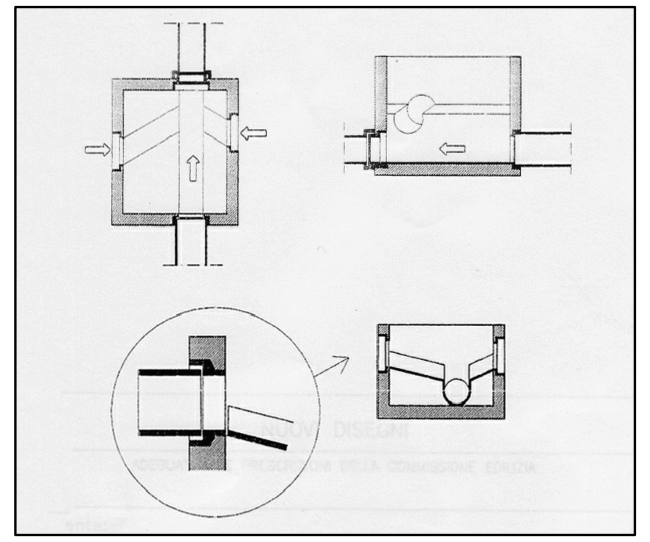

Pozzetto prefabbricato per Rete Nera o Mista
Scala 1:20

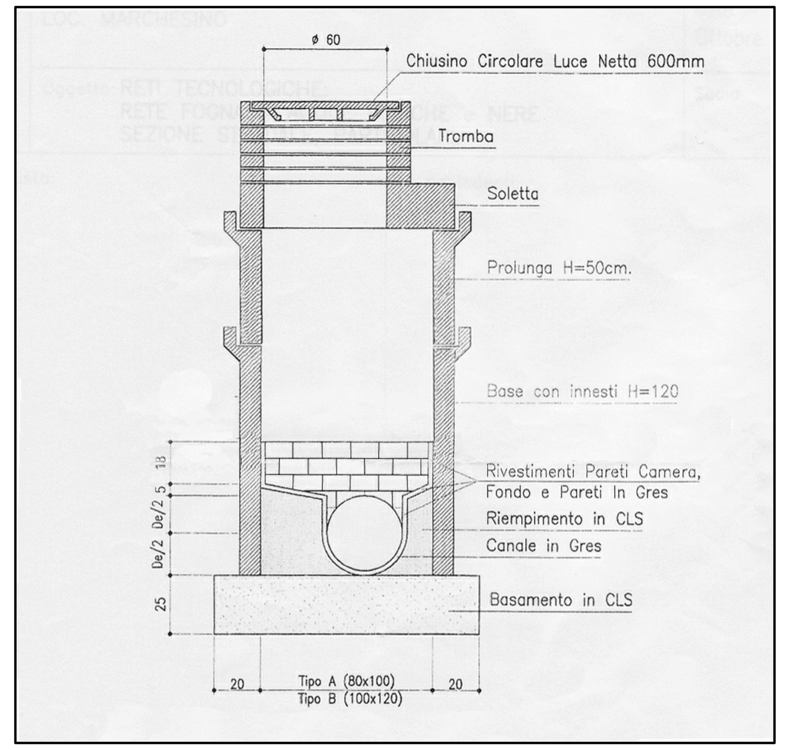

Pozzetti Tipo A addatti per Tubi circolari max ø40 cm ovoidali max 40x60 cm.
Pozzetti Tipo B addatti per Tubi circolari max ø60 cm ovoidali max 60x90 cm.
N.B. Chiusino ed Elementi del pozzetto dimensionati secondo le classi di dimensionamento previste dalle norme Uni EN 124.

RETE ACQUE METEORICHE
Particolari Pozzo a Dispersione
Fuori Scala

SEZIONE STRADALE TIPO
FOGNATURA RETE BIANCA CON PERDENTI

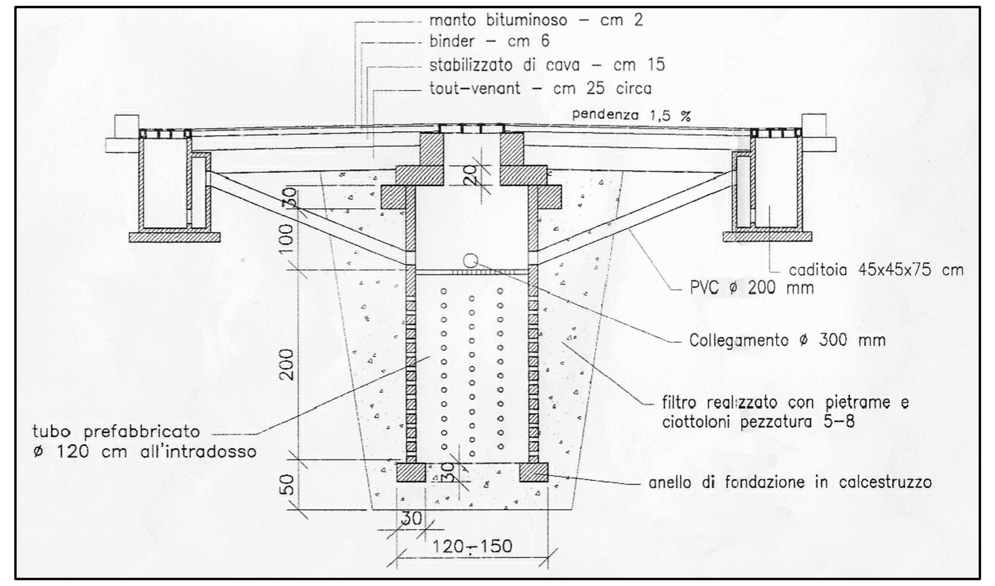

RETE ACQUE METEORICHE
Particolari Caditoia Prefabbricata in CLS
Scala 1:20

CADITOIA PREFABBRICATA IN CLS CON SIFONE INCORPORATO

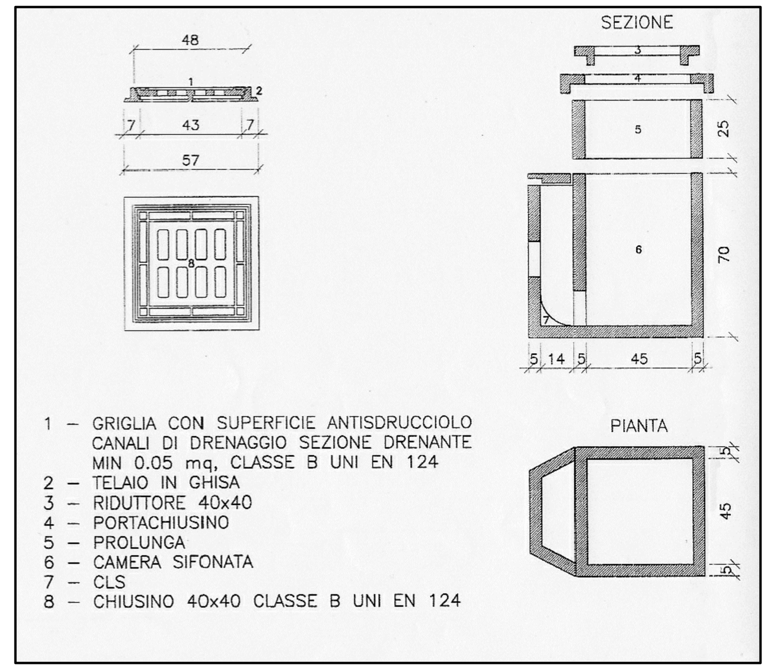

Pozzetto in c.a. eseguito in opera per rete Nera o Mista
Scala 1:20

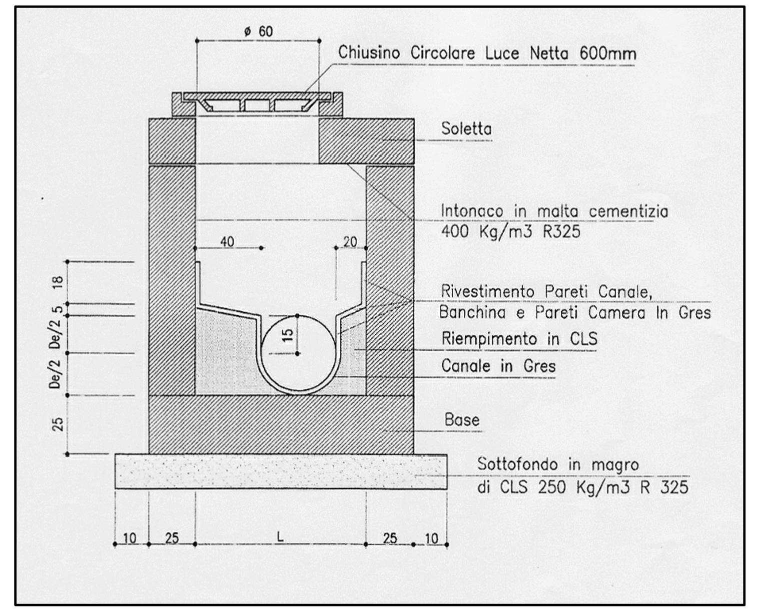

N.B. Tromba, soletta, parete, base in c.a. dosato a 300/m3 di legante R 325 per m3, acciaio Fe B 44 K
Chiusino ed Elementi del pozzetto dimensionati secondo le classi di dimensionamento previste dalle norme Uni EN 124.