COMUNE: BUTTAPIETRA | PROVINCIA: VERONA

TITOLO

PIANO URBANISTICO ATTUATIVO

"PROVINCIALE EST"

SITO IN BUTTAPIETRA STRADA PROVINCIALE EST
BUTTAPIETRA RALDON

LA PROPRIETA': IMMOBILIARE FER s.r.l.

LA PROPRIETA': BON MARCHE' s.r.l.

TAVOLA: Opere Stradali

ELABORATO: S di 11

SCALA: 1:500, 1:100, 1:20

DATA: maggio 2019

IL PROGETTISTA: IMMOBILIARE FER s.r.l.

LA PROPRIETA': BON MARCHE' s.r.l.

IL PROGETTISTA: Arch. Pia Angela Vallino

IL COLLABORATORE: Arch. Nicola Rosano

STUDIO ASSOCIATO VALLINO - ROSANO ARCHITETTI
Viale dell'Agricoltura, 10 37036 Sant'Ambrogio di V. (Vr) Tel. 045 660 16 50 cell. 348 27 22 379 email - pia.vallino@archiworld.it

LEGENDA:

- UTENZA - POZZETTO D'ISPEZIONE E PRELIEVO CON SIFONE VERONA
- POZZETTO D'ISPEZIONE IN CLS (o INTERNO MINIMO 1 METRO)
- CONDOTTA DI PROGETTO PVC ø 250 SN8
- CONDOTTA ALLACCIO PVC ø 160 / 200

- CADITOIA
- POZZETTO D'ISPEZIONE IN CLS (ø MINIMO 1 METRO)
- CONDOTTA DI PROGETTO PVC ø 200 SN 8
- COLLEGAMENTO CADITOIE - POZZETTO PVC ø 160

CODICE PUNTI	A	B	1	2	3	C	CODICE PUNTI
QUOTE STRADA	-0,480	-0,895	-0,344	-0,423	-0,042	-0,161	QUOTE STRADA
DISTANZA PARZIALE	0,00	25,11	25,00	50,00	50,00	50,00	DISTANZA PARZIALE
DISTANZA PROGRESSIVA	0,00	25,11	50,11	100,11	150,11	200,11	DISTANZA PROGRESSIVA
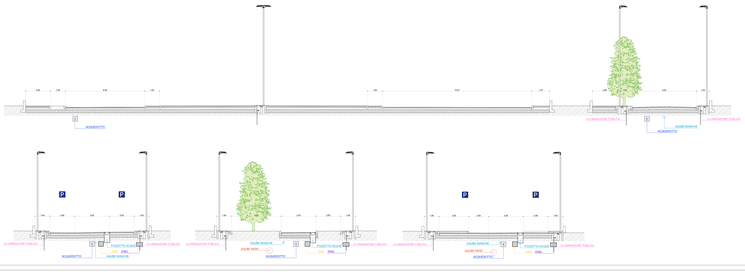
CODICE PUNTI	B	D	4	5	6	7	E	CODICE PUNTI
QUOTE STRADA	-0,895	-0,823	-0,437	-0,353	-0,281	-0,209	-0,184	QUOTE STRADA
DISTANZA PARZIALE	0,00	34,19	35,63	34,80	30,12	29,90	45,08	DISTANZA PARZIALE
DISTANZA PROGRESSIVA	0,00	34,19	69,70	104,50	134,62	164,52	209,60	DISTANZA PROGRESSIVA