

COMUNE

BUTTAPIETRA

PROVINCIA

VERONA

TITOLO

STUDIO DI ARCHITETTURA

PIANO URBANISTICO ATTUATIVO

"PROVINCIALE EST"

SITO IN BUTTAPIETRA- STRADA PROVINCIALE EST BUTTAPIETRA RALDON

LA PROPRIETÀ:
IMMOBILIARE FER s.r.l.

LA PROPRIETÀ:
BON MARCHE s.r.l.

TAVOLA

Rete Illuminazione

ELABORATI

8 di 11

SCALA

1:500, 1:20

DATA

maggio 2016

LA PROPRIETÀ:
IMMOBILIARE FER s.r.l.

IL PROGETTISTA:
Arch. Pier Angelo Vielmo

LA PROPRIETÀ:
BON MARCHE s.r.l.

IL COLLABORATORE:
Arch. Mose Muraro

PIER ANGELO VIELMO - ARCHITETTO


Viale dell'Agricoltura, 10 37060 Buttapietra (VR) tel. 045 666 15 56 cell. 348 27 22 379 e-mail: pierangelo.vielmo@archwielmo.it

LEGENDA:


- RETE DI PROGETTO
- PALO DI TIPO "A" ALTO 8 M
- PALO DI TIPO "B" ALTO 10 M




DETTAGLIO POZZETTO

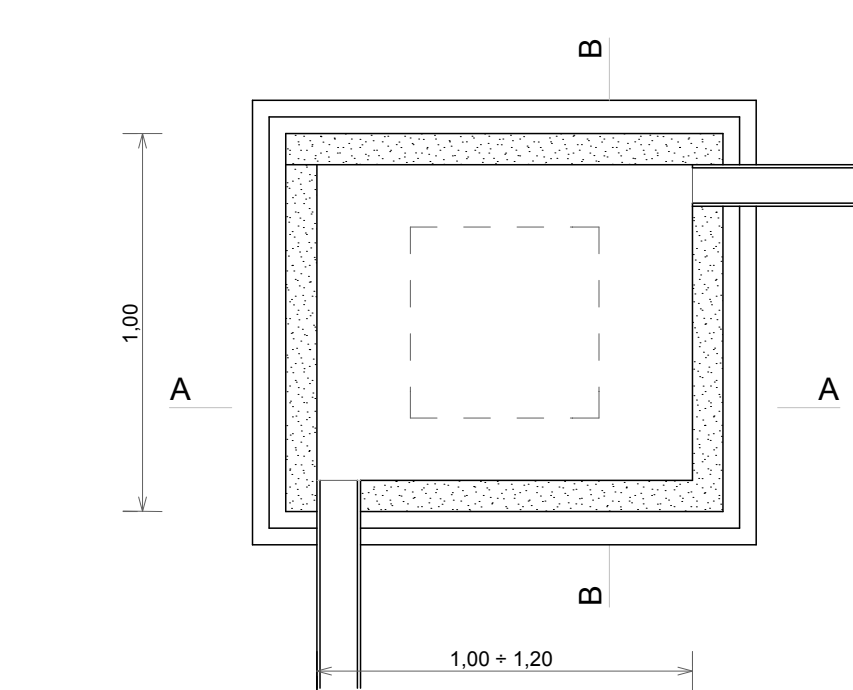



SEZIONE A-A

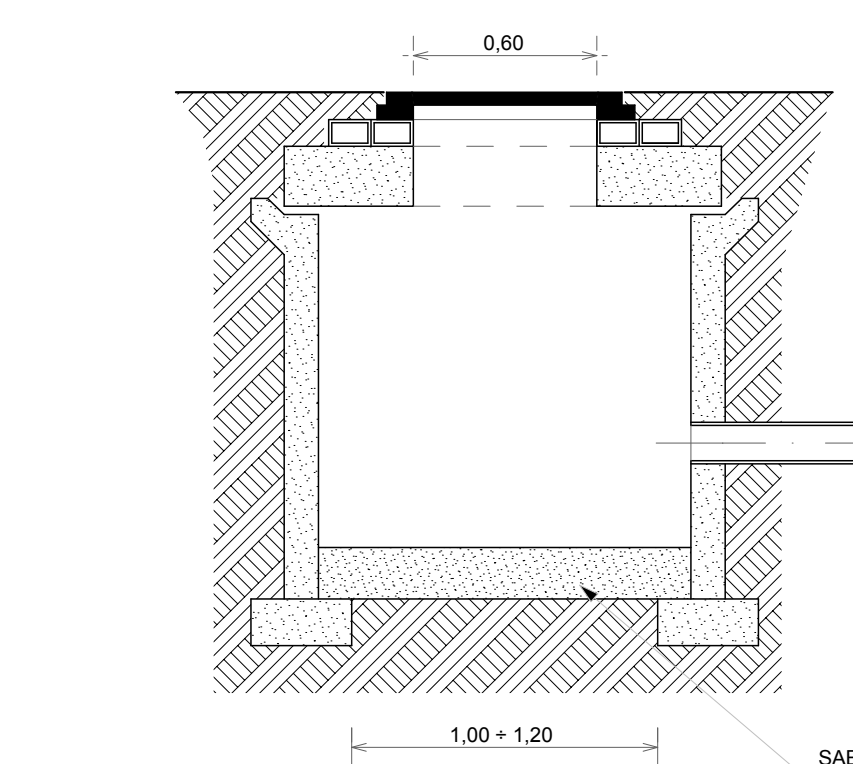


SEZIONE B-B

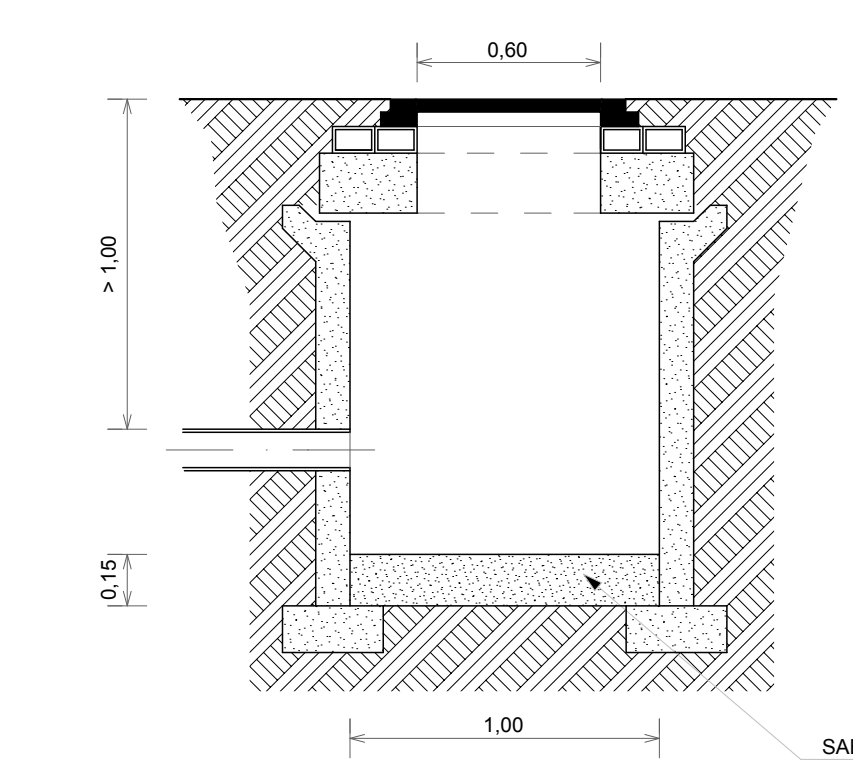


SEZIONE TIPO CUNICOLO

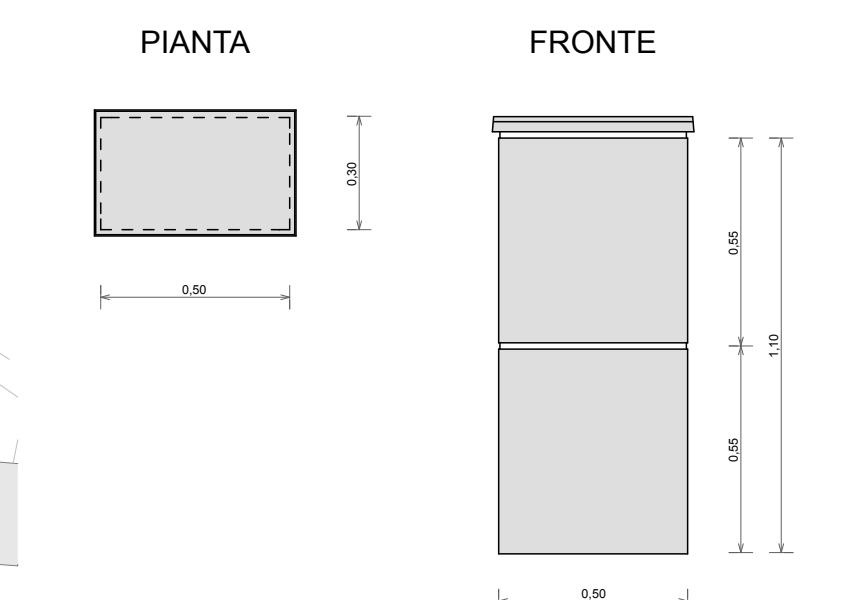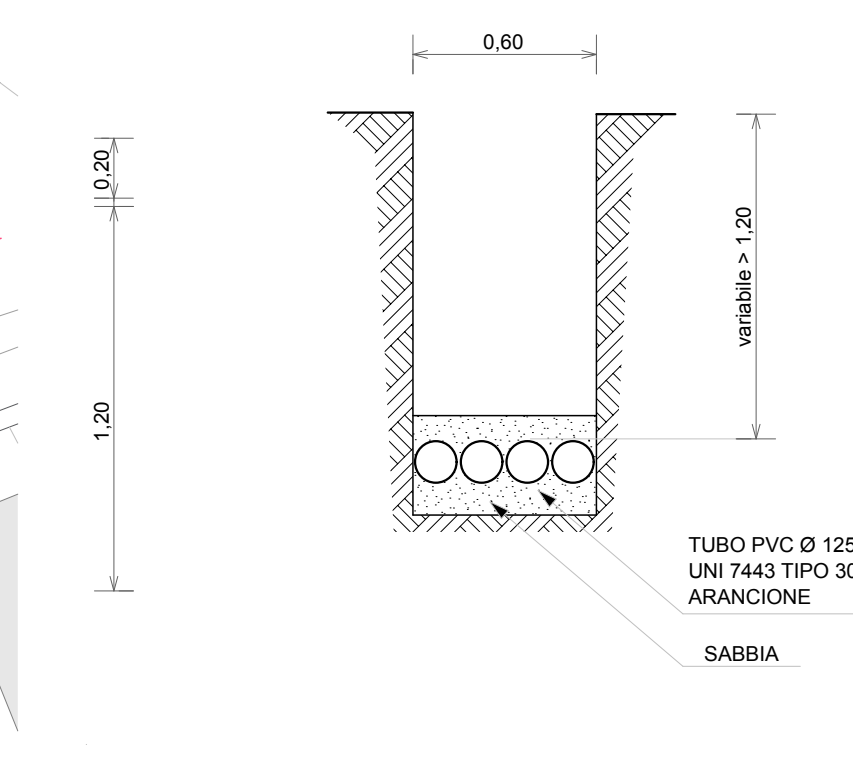

PALO DI TIPO "A" LATO SINISTRO STRADA

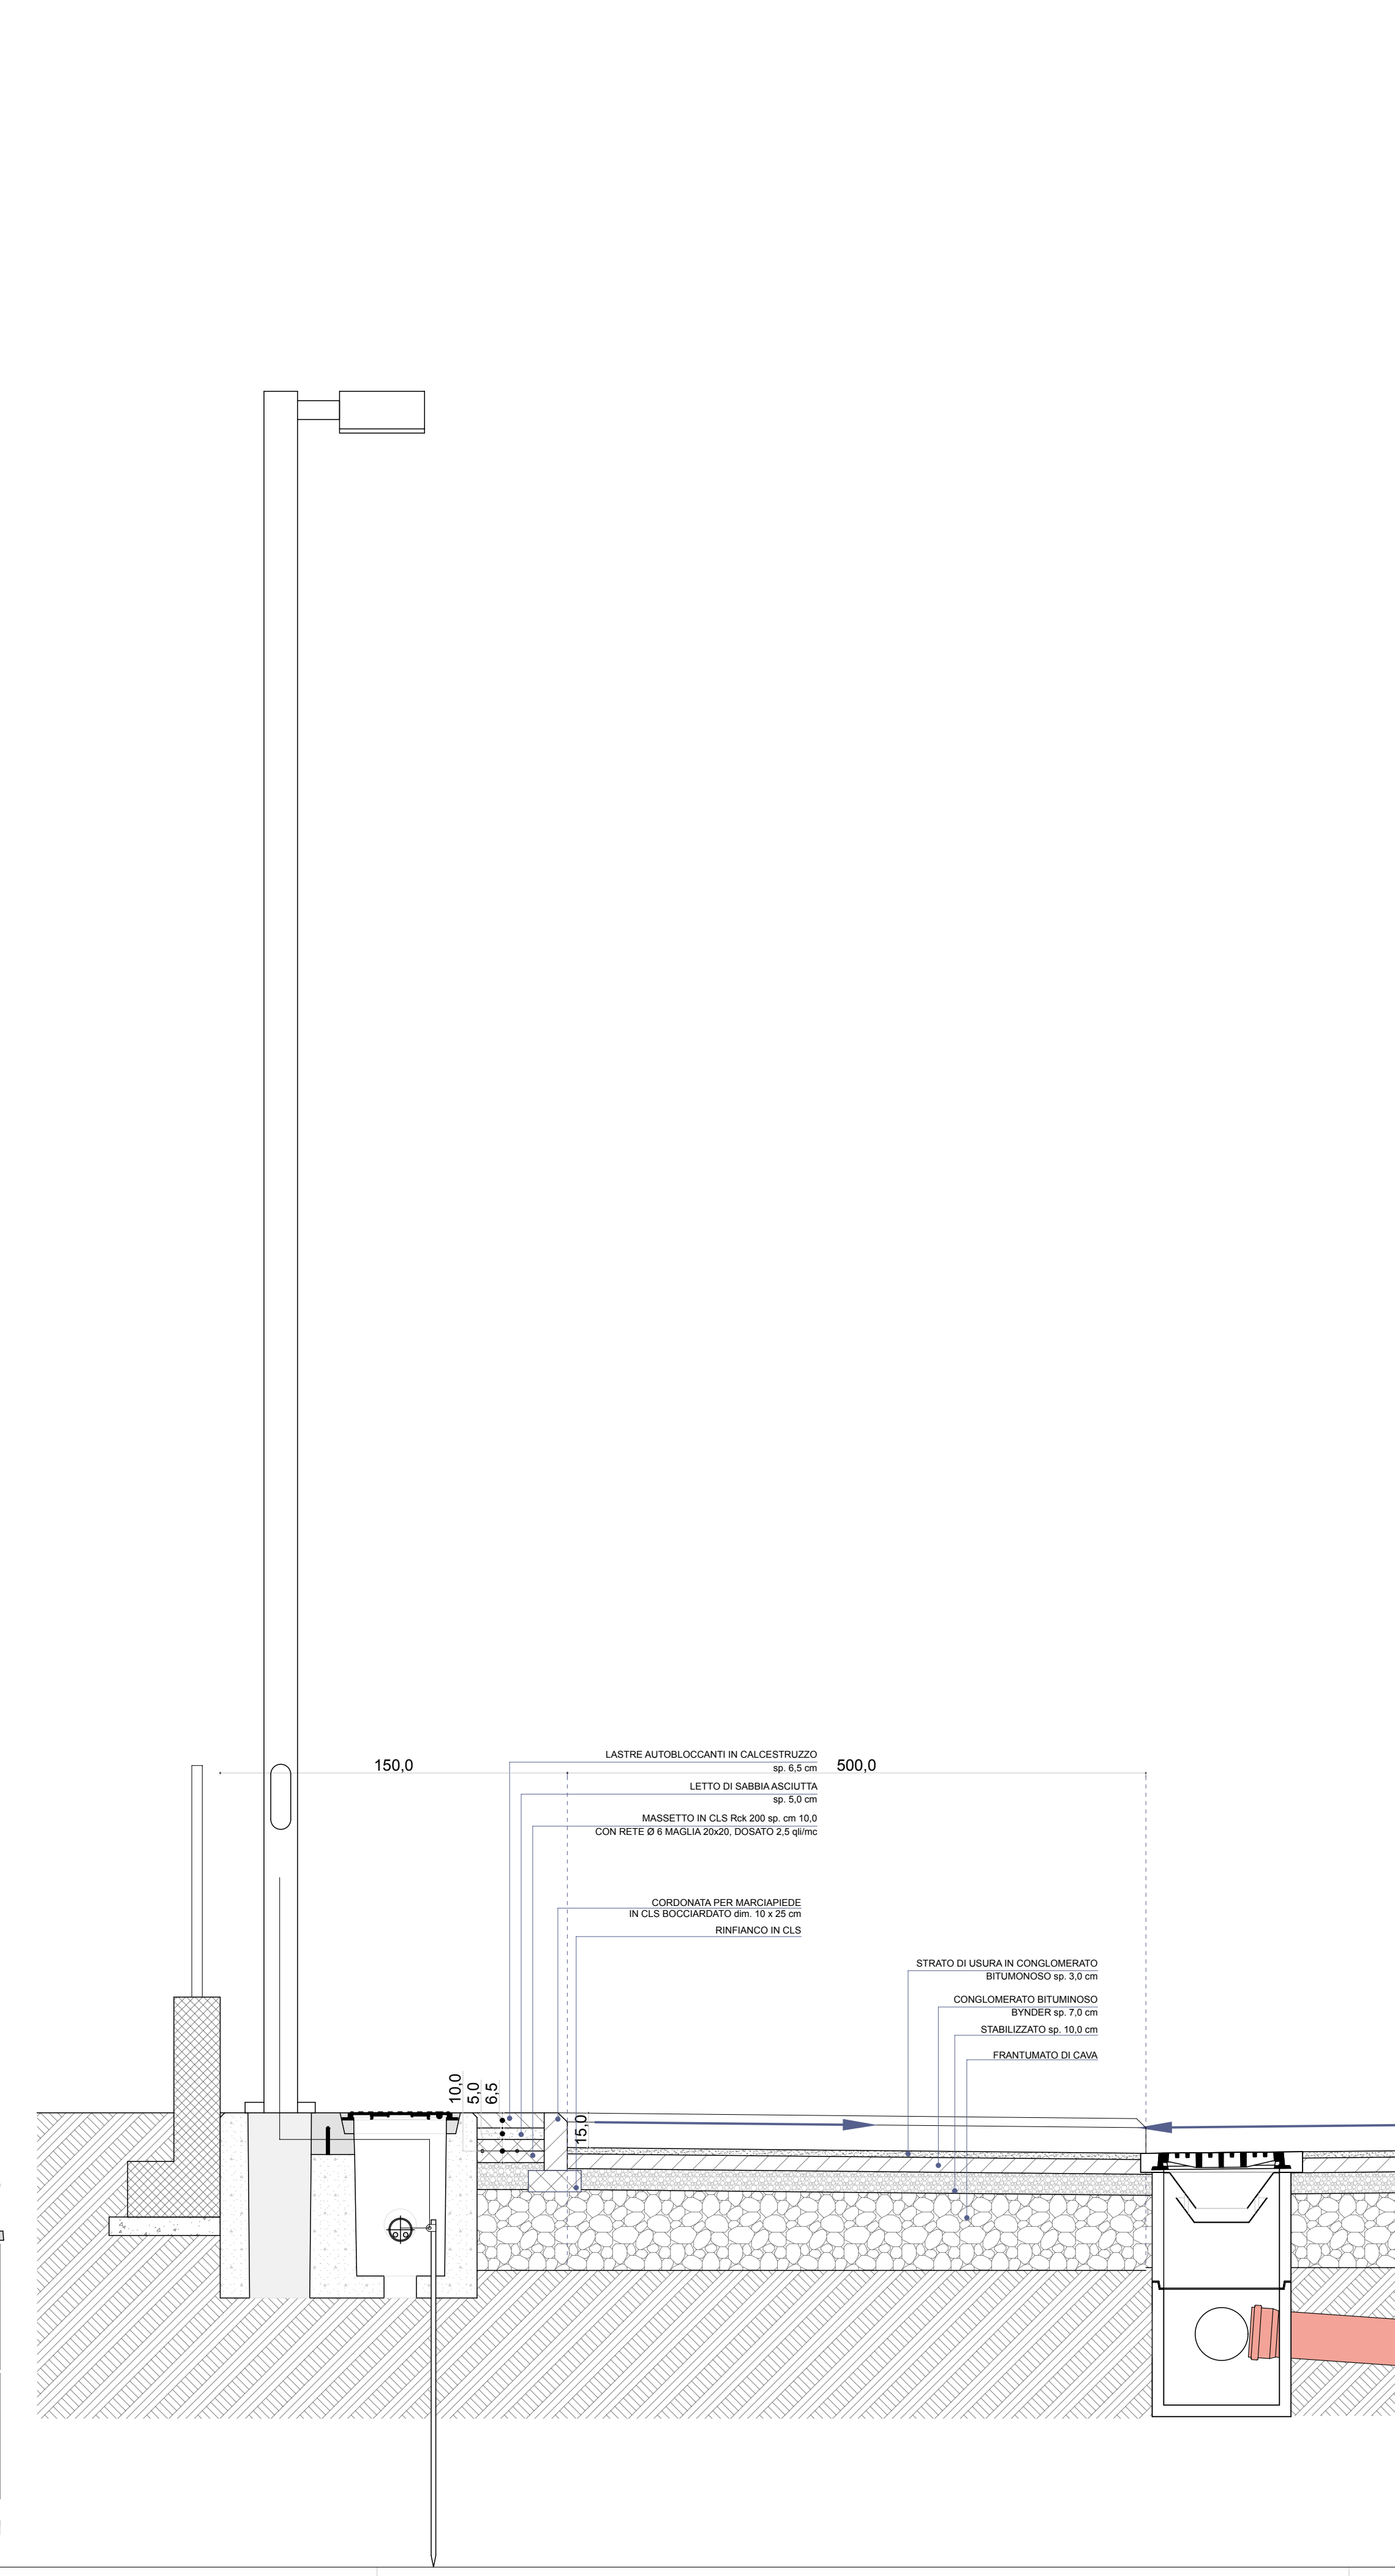

PALO DI TIPO "A" LATO DESTRO STRADA

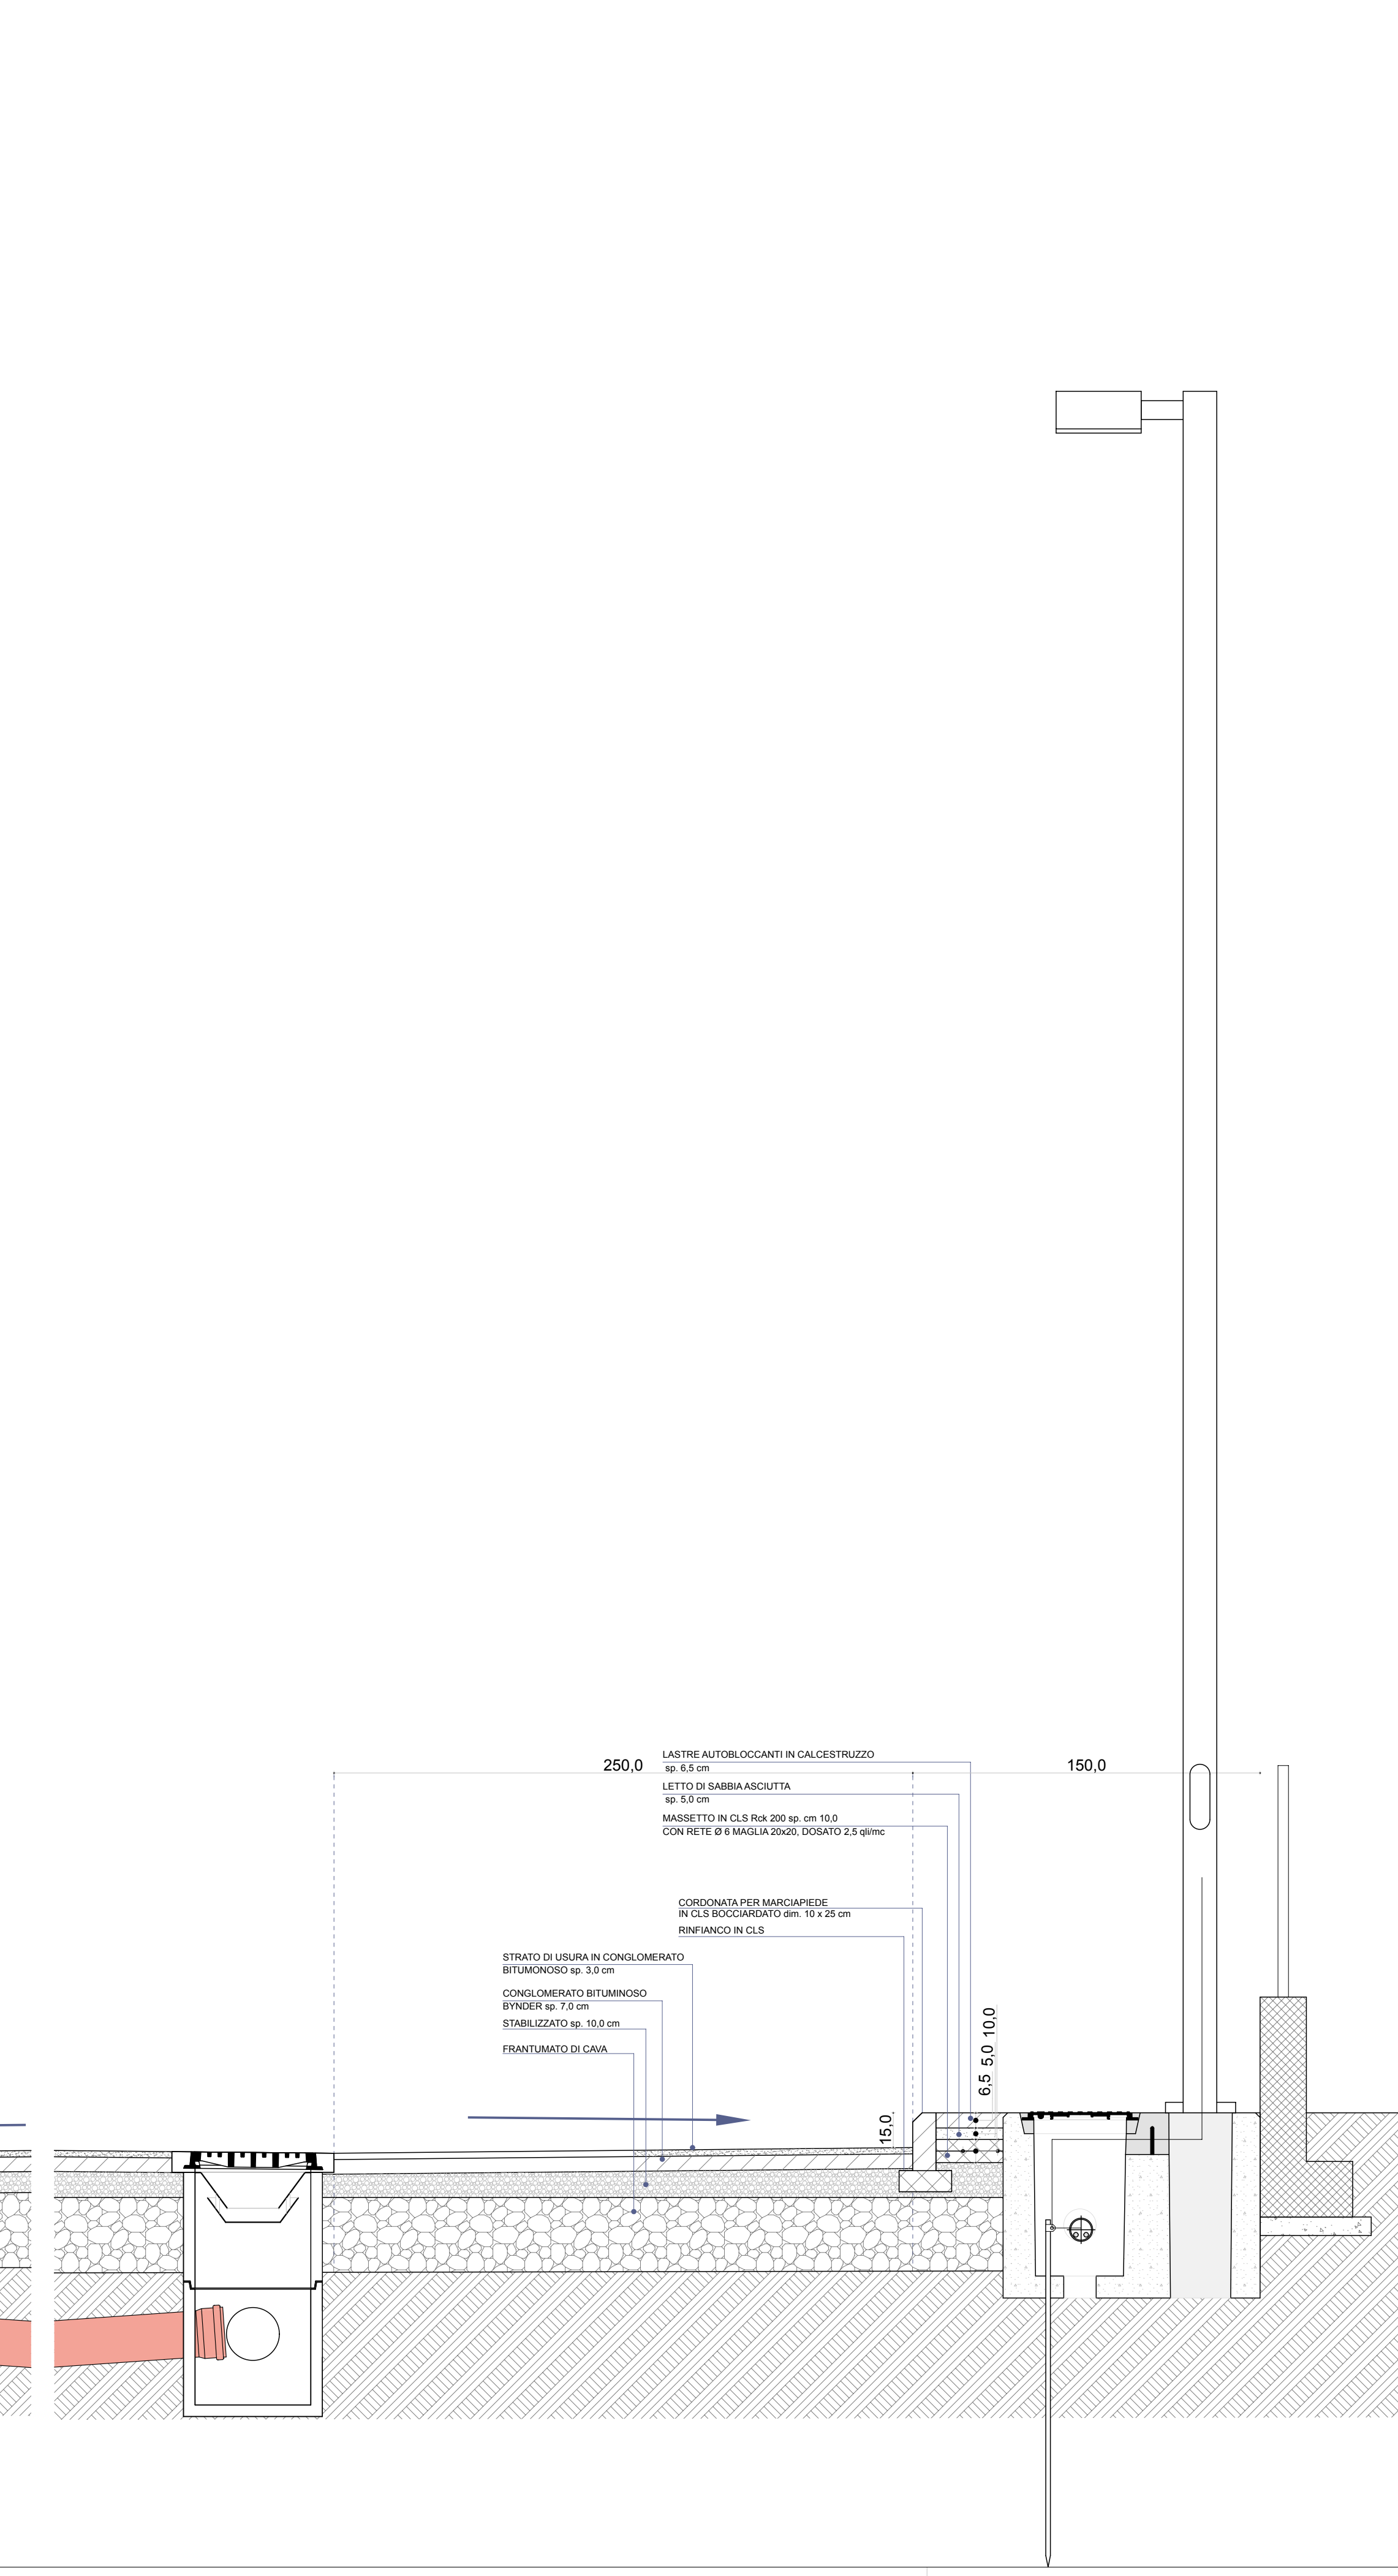

PALO DI TIPO "B" LATO SINISTRO STRADA



PALO DI TIPO "B" LATO DESTRO STRADA

