

COMUNE DI BUTTAPIETRA

PROVINCIA DI VERONA

PROGETTO ESECUTIVO
PER LA REALIZZAZIONE
DI UN PIANO DI LOTTIZZAZIONE
"NUOVO MARCHESINO"
SITO IN BUTTAPIETRA (VR)

NUOVI DISEGNI

PROPRIETA'
FIORIO VITTORIO
CONSORZIO NUOVO MARCHESINO

TITOLO
VARIANTE A PROGETTO ESECUTIVO PER LA REALIZZAZIONE
DI UN PIANO DI LOTTIZZAZIONE "NUOVO MARCHESINO"
SITO IN BUTTAPIETRA
ZONIZZAZIONE-PARCHEGGIO-NORME TECNICHE ATTUATIVE
STATO DI PROGETTO

PROGETTISTA
arch. ERCOLESSI CHIARA

DIRETTORE DEI LAVORI
geom. CAPORALI MARCO

IMPRESA

AGGIORNAMENTI
N°1 01-07-2021
N°2
N°3
N°4

SERIE

TAV. N. 2

DATA
GIUGNO 2021

FILE

SCALA
1:500/1:200

studio associato cugola - caporali - ercolessi
marco cugola geometa
marco caporali geometa
chiara ercolessi architetto
e-mail: studio.associato@ccca.it

via s. teresa n° 47 - verona - tel (045) 9617628

DATI STEREOMETRICI

SUPERFICIE TERRITORIALE	17633	mq
SUPERFICIE FONDARIA	15262,04	mq
STANDARD PRIMARI	1001,79	mq
STRADE MARCIAPIEDI, ECC.	1369,17	mq

VOLUME AMMESSO	17633	mc
----------------	-------	----

ABITANTI INSEDIABILI = mc 17633 : mc/ab 150 = ab. 117,55

STANDARD PRIMARI-EDILIZIA PRIVATA AI SENSI DELLA L.R. 61/85

PARCHEGGI	3,5 mq/ab	Realizzati mq 413,54 come da progetto
VERDE	5 mq/ab	Realizzati mq 588,25 come da progetto


STANDARD AGGIUNTIVO ART.26 L.R. 61/85

PARCO GIOCHI ECC. 3mq/ab mq 353 monetizzati

STANDARD SECONDARI - EDILIZIA PRIVATA

ISTRUZIONE 4,50 mq/ab monetizzati
ISTRUZIONE 4,50 mq/ab monetizzati
ISTRUZIONE 4,50 mq/ab monetizzati

- AMBITO DI INTERVENTO P.D.L.
- LOTTO OGGETTO DI VARIANTE mq 1363
- LOTTE INVARIATI

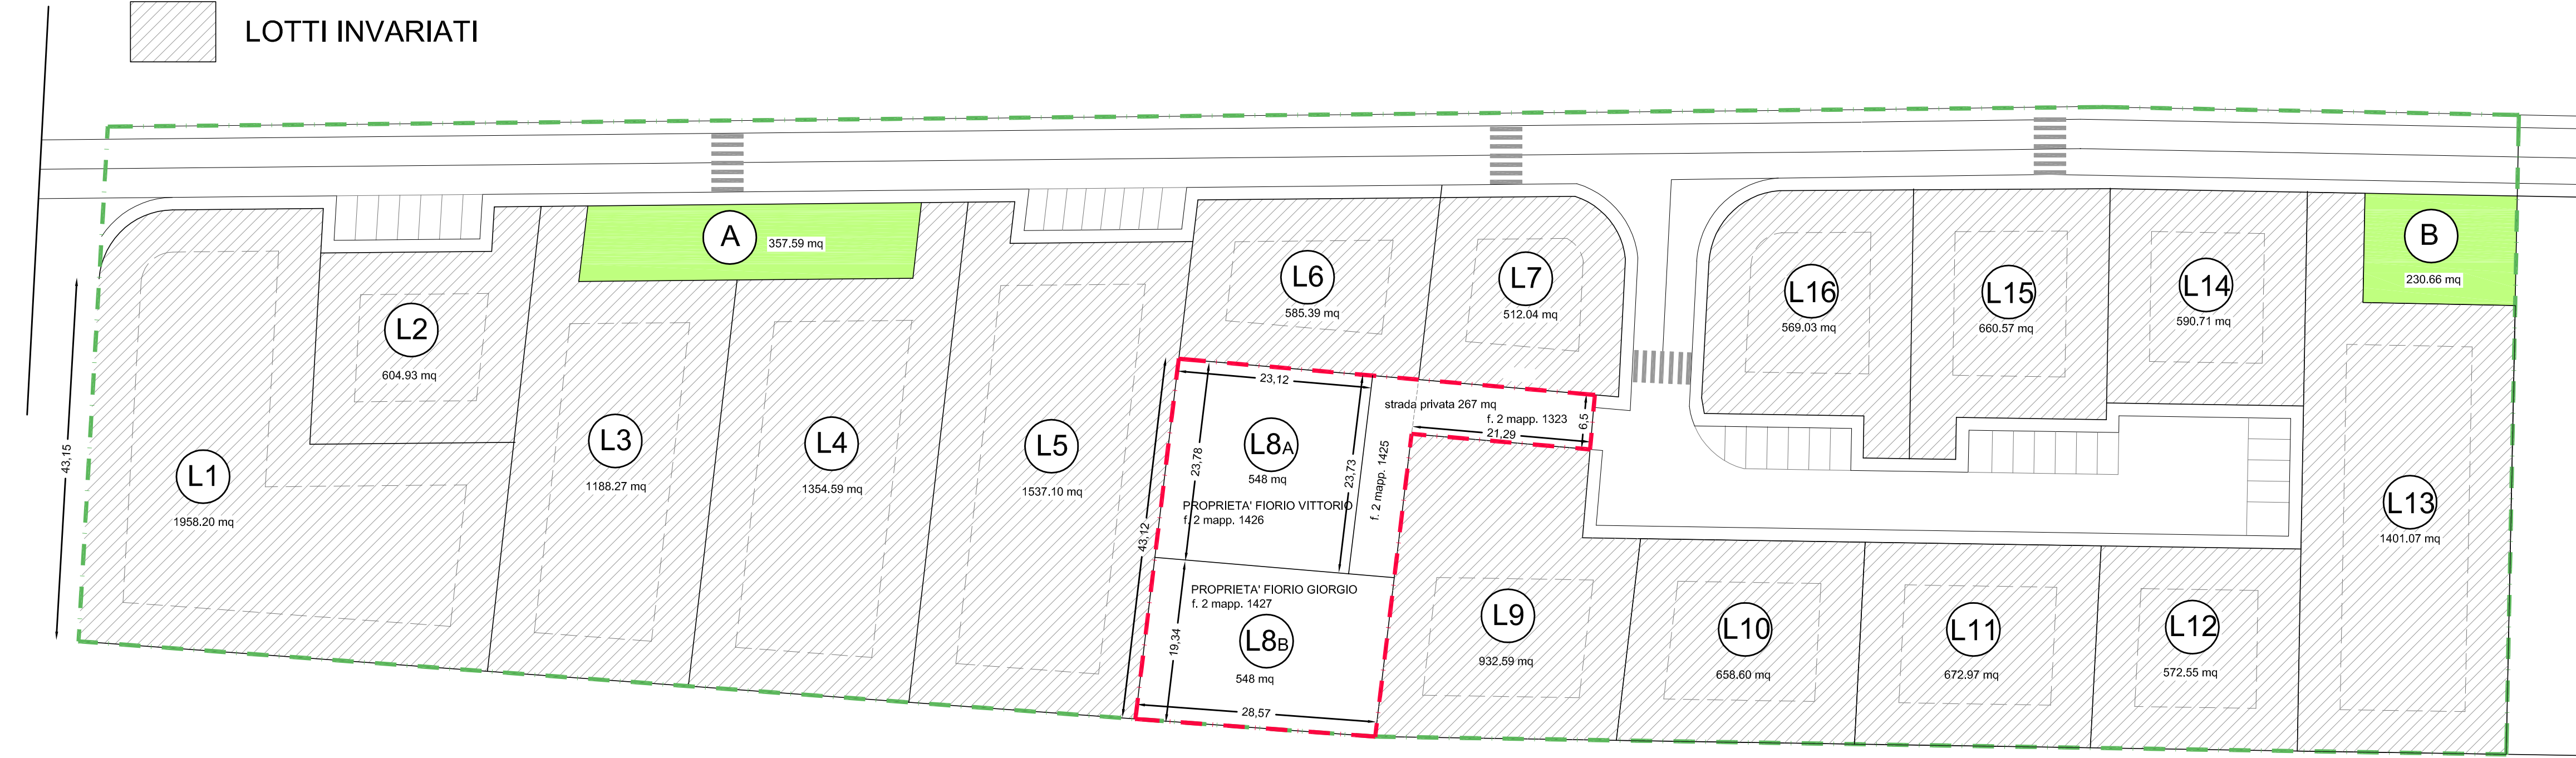


DATI TECNICI SINGOLO LOTTO

LOTTO	MQ	MC
L1	1958,2	2115
L2	604,93	523
L3	1188,27	1396
L4	1354,59	1430
L5	1537,1	1800
L6	585,39	620
L7	512,04	634
L8A	548	678
L8B	548	678
strada privata (L8A-L8B)	267	0
L9	932,59	1189
L10	658,6	870
L11	672,97	870
L12	572,55	765
L13	1401,07	1547
L14	590,71	720
L15	660,57	878
L16	669,03	920
TOTALE	15261,61	17633

VALORI INVARIATI

PLANIMETRIA e PLANIVOLUMETRICO DEL FUTURO FABBRICATO DEL LOTTO L8A

- LOTTO L8A
- LIMITE AREA EDIFICABILE
- SEDIME FUTURO FABBRICATO SCALA 1:200

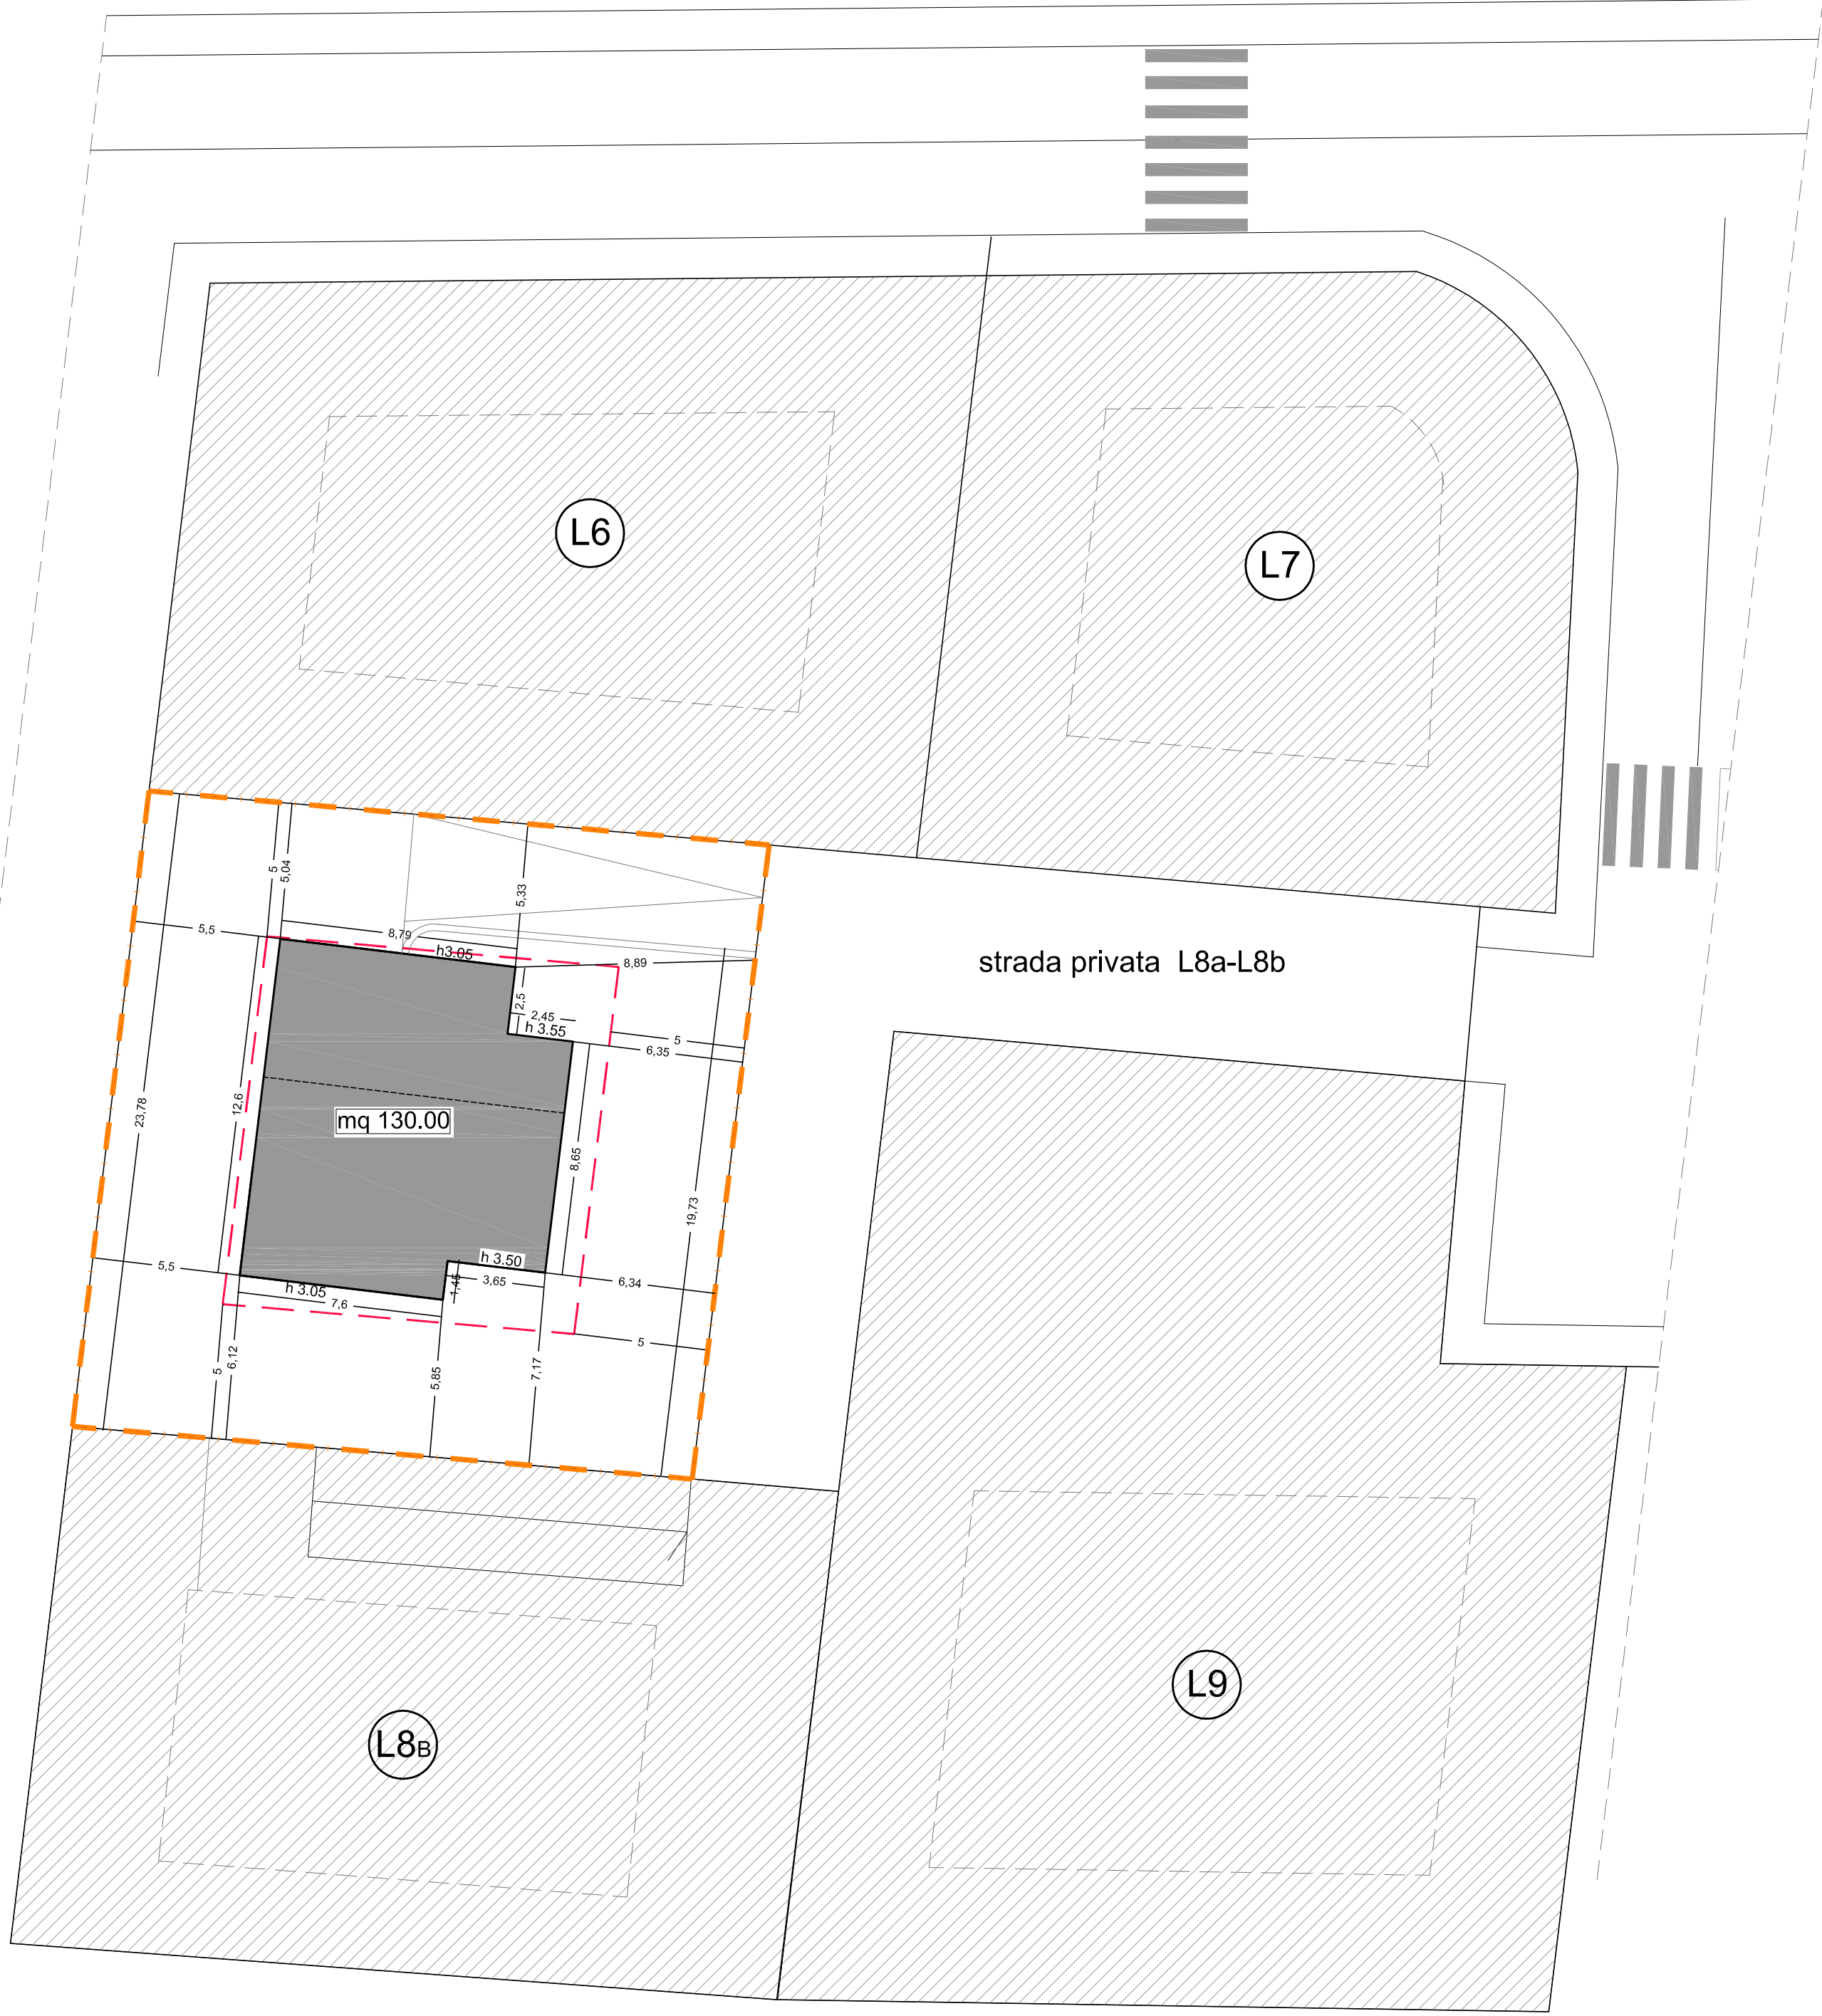

PLANIVOLUMETRICO
L8A

