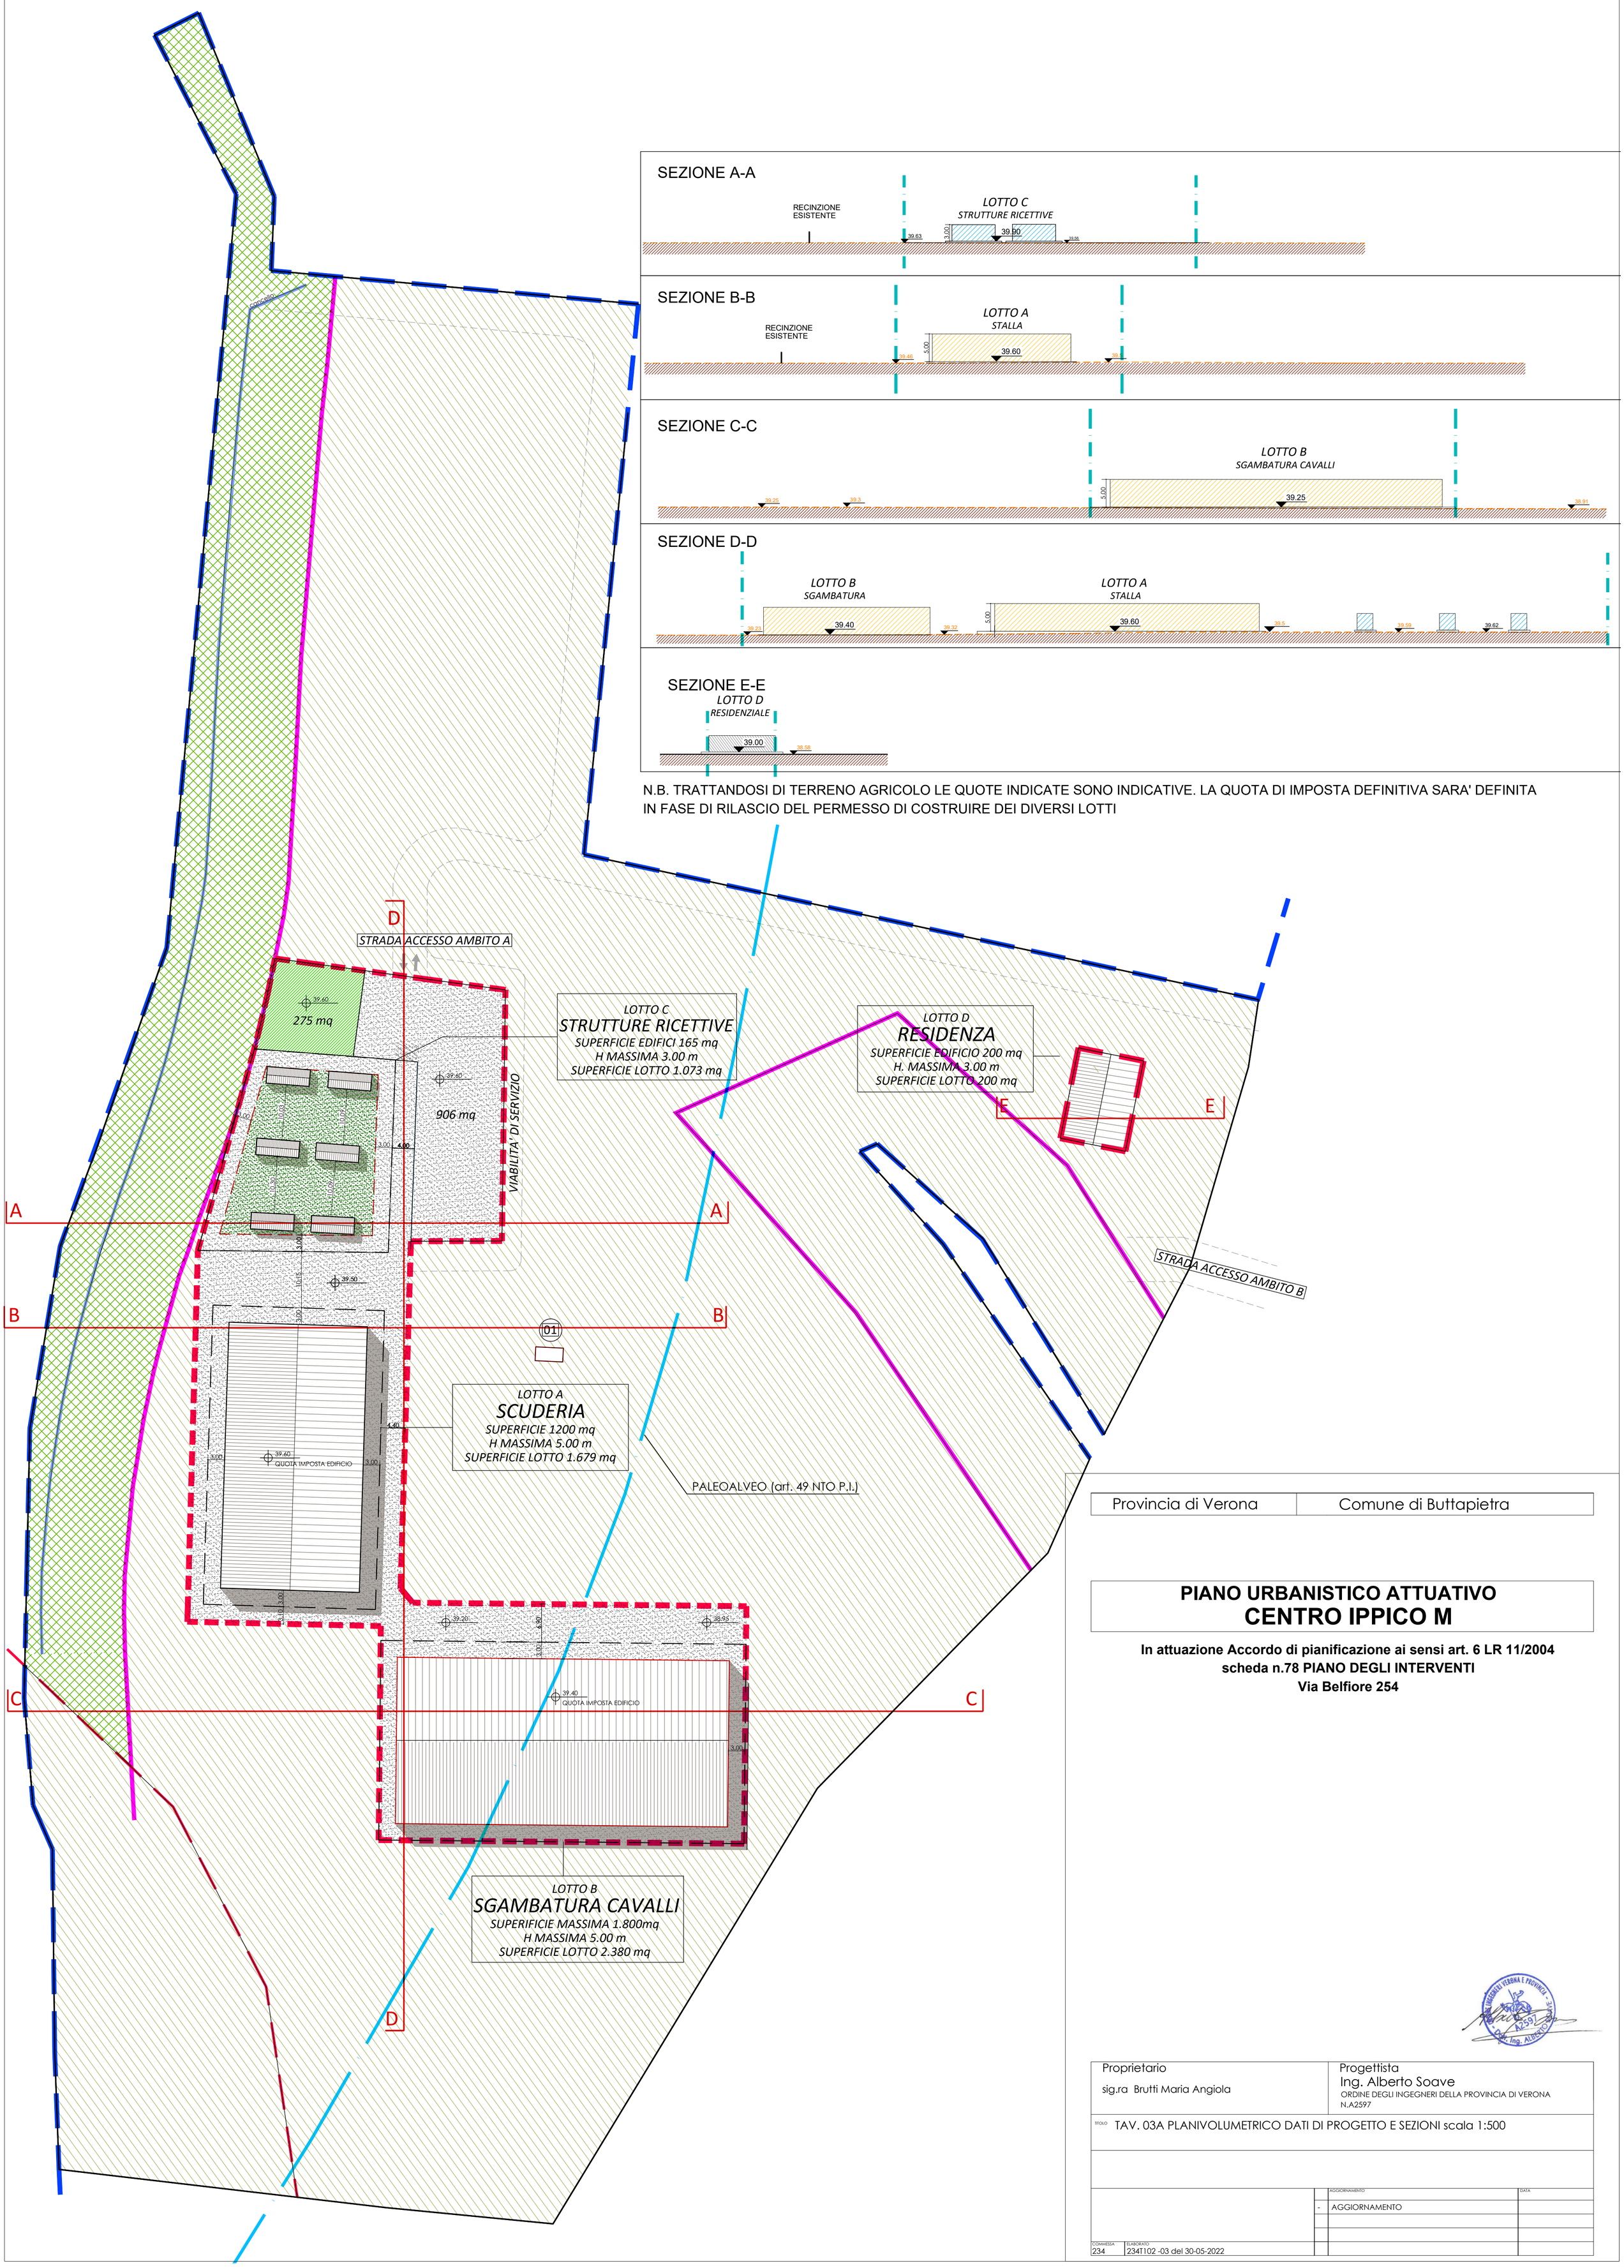

Provincia di Verona	Comune di Buttapietra

PIANO URBANISTICO ATTUATIVO
CENTRO IPPICO M

In attuazione Accordo di pianificazione ai sensi art. 6 LR 11/2004
scheda n.78 PIANO DEGLI INTERVENTI
Via Belfiore 254

Proprietario	Progettista
sig.ra Brutti Maria Angiola	Ing. Alberto Soave ORDINE DEGLI INGEGNERI DELLA PROVINCIA DI VERONA N.A2597

TITOLO TAV. 03A PLANIVOLUMETRICO DATI DI PROGETTO E SEZIONI scala 1:500

	AGGIORNAMENTO	DATA
-	AGGIORNAMENTO	

COMMESSA	ELABORATO
234	234T102 -03 del 30-05-2022